



ประกาศองค์การบริหารส่วนจังหวัดเพชรบูรณ์

เรื่อง ประกวดราคาจ้างก่อสร้างโครงการเติมน้ำใต้ดินระบบต้น (ธนาคารน้ำใต้ดินระบบปิด) ในเขตพื้นที่ตำบลลาน
ป่า อำเภอหล่มสัก จังหวัดเพชรบูรณ์ ด้วยวิธีประกวดราคาอิเล็กทรอนิกส์ (e-bidding)

องค์การบริหารส่วนจังหวัดเพชรบูรณ์ มีความประสงค์จะประกวดราคาจ้างก่อสร้างโครงการเติมน้ำ
ใต้ดินระบบต้น (ธนาคารน้ำใต้ดินระบบปิด) ในเขตพื้นที่ตำบลลานป่า อำเภอหล่มสัก จังหวัดเพชรบูรณ์ ด้วยวิธี
ประกวดราคาอิเล็กทรอนิกส์ (e-bidding) ราคาของงานจ้างก่อสร้าง ในการประกวดราคาครั้งนี้ เป็นเงินทั้ง
สิ้น ๒,๖๓๕,๘๗๖.๘๖ บาท (สองล้านหกแสนสามหมื่นห้าพันแปดร้อยเจ็ดสิบบาทเก้าสิบบาทสตางค์) ตามรายการ
ดังนี้

โครงการเติมน้ำใต้ดินระบบต้น (ธนาคารน้ำใต้ดินระบบปิด) ในเขต พื้นที่ตำบลลานป่า อำเภอหล่มสัก จังหวัดเพชรบูรณ์	จำนวน	๑	โครงการ
---	-------	---	---------

ผู้ยื่นข้อเสนอจะต้องมีคุณสมบัติ ดังต่อไปนี้

๑. มีความสามารถตามกฎหมาย
๒. ไม่เป็นบุคคลล้มละลาย
๓. ไม่อยู่ระหว่างเลิกกิจการ
๔. ไม่เป็นบุคคลซึ่งอยู่ระหว่างถูกระงับการยื่นข้อเสนอหรือทำสัญญากับหน่วยงานของรัฐไว้ชั่วคราว
เนื่องจากเป็นผู้ที่ไม่ผ่านเกณฑ์การประเมินผลการปฏิบัติงานของผู้ประกอบการตามระเบียบ ที่รัฐมนตรีว่าการ
กระทรวงการคลังกำหนดตามที่ประกาศเผยแพร่ในระบบเครือข่ายสารสนเทศของกรมบัญชีกลาง
๕. ไม่เป็นบุคคลซึ่งถูกระงับชื่อไว้ในบัญชีรายชื่อผู้ทำงานและได้แจ้งเวียนชื่อให้เป็นผู้ทำงาน ของหน่วย
งานของรัฐในระบบเครือข่ายสารสนเทศของกรมบัญชีกลาง ซึ่งรวมถึงนิติบุคคลที่ผู้ทำงานเป็นหุ้นส่วนผู้จัดการ
กรรมการผู้จัดการ ผู้บริหาร ผู้มีอำนาจในการดำเนินงานในกิจการของนิติบุคคลนั้นด้วย
๖. มีคุณสมบัติและไม่มีลักษณะต้องห้ามตามที่คณะกรรมการนโยบายการจัดซื้อจัดจ้างและ การ
บริหารพัสดุภาครัฐกำหนดในราชกิจจานุเบกษา
๗. เป็นนิติบุคคลผู้มีอาชีพรับจ้างงานที่ประกวดราคาอิเล็กทรอนิกส์ดังกล่าว
๘. ไม่เป็นผู้มีผลประโยชน์ร่วมกันกับผู้ยื่นข้อเสนอรายอื่นที่เข้ายื่นข้อเสนอให้แก่องค์การบริหาร
ส่วนจังหวัดเพชรบูรณ์ ณ วันประกาศประกวดราคาอิเล็กทรอนิกส์ หรือไม่เป็นผู้กระทำการอันเป็นการขัดขวางการ

แข่งขันราคาอย่างเป็นธรรม ในการประกวดราคาอิเล็กทรอนิกส์ครั้งนี้

๙. ไม่เป็นผู้ได้รับเอกสิทธิ์หรือความคุ้มกัน ซึ่งอาจปฏิเสธไม่ยอมขึ้นศาลไทย เว้นแต่รัฐบาลของผู้ยื่นข้อเสนอได้มีคำสั่งสละเอกสิทธิ์และความคุ้มกันเช่นนั้น

๑๐. ผู้ยื่นข้อเสนอต้องมีผลงานก่อสร้างประเภทเดียวกันกับผลงานที่ประกวดราคาจ้างก่อสร้าง และเป็นสัญญาเดียวเท่านั้น ในวงเงินไม่น้อยกว่า ๑,๓๐๐,๐๐๐ บาท (หนึ่งล้านสามแสนบาทถ้วน) และเป็นผลงานที่เป็นคู่สัญญาโดยตรงกับหน่วยงานของรัฐ หรือหน่วยงานเอกชนที่องค์การบริหารส่วนจังหวัดเพชรบูรณ์ เชื้อถือ

๑๑. ผู้ยื่นข้อเสนอที่ยื่นข้อเสนอในรูปแบบของ "กิจการร่วมค้า" ต้องมีคุณสมบัติดังนี้

กรณีที่ข้อตกลงระหว่างผู้เข้าร่วมค้ากำหนดให้ผู้เข้าร่วมค้ารายใดรายหนึ่งเป็นผู้เข้าร่วมค้าหลัก ข้อตกลงระหว่างผู้เข้าร่วมค้าจะต้องมีการกำหนดสัดส่วนหน้าที่และความรับผิดชอบในปริมาณงาน สิ่งของ หรือมูลค่า ตามสัญญาของผู้เข้าร่วมค้าหลักมากกว่าผู้เข้าร่วมค้ารายอื่นทุกราย

กรณีที่ข้อตกลงระหว่างผู้เข้าร่วมค้ากำหนดให้ผู้เข้าร่วมค้ารายใดรายหนึ่งเป็นผู้เข้าร่วมค้าหลัก กิจการร่วมค่านั้นต้องใช้ผลงานของผู้เข้าร่วมค้าหลักรายเดียวเป็นผลงานของกิจการร่วมค้าที่ยื่นข้อเสนอ

สำหรับข้อตกลงระหว่างผู้เข้าร่วมค้าที่ไม่ได้กำหนดให้ผู้เข้าร่วมค้ารายใดเป็นผู้เข้าร่วมค้าหลัก ผู้เข้าร่วมค้าทุกรายจะต้องมีคุณสมบัติครบถ้วนตามเงื่อนไขที่กำหนดไว้ในเอกสารเชิญชวน หรือหนังสือเชิญชวน

กรณีที่ข้อตกลงระหว่างผู้เข้าร่วมค้ากำหนดให้มีการมอบหมายผู้เข้าร่วมค้ารายใดรายหนึ่งเป็นผู้ยื่นข้อเสนอ ในนามกิจการร่วมค้า การยื่นข้อเสนอดังกล่าวไม่ต้องมีหนังสือมอบอำนาจ

สำหรับข้อตกลงระหว่างผู้เข้าร่วมค้าที่ไม่ได้กำหนดให้ผู้เข้าร่วมค้ารายใดเป็นผู้ยื่นข้อเสนอผู้เข้าร่วมค้าทุกรายจะต้องลงลายมือชื่อในหนังสือมอบอำนาจให้ผู้เข้าร่วมค้ารายใดรายหนึ่งเป็นผู้ยื่นข้อเสนอในนามกิจการร่วมค้า

๑๒. ผู้ยื่นข้อเสนอต้องลงทะเบียนที่มีข้อมูลถูกต้องครบถ้วนในระบบจัดซื้อจัดจ้างภาครัฐด้วยอิเล็กทรอนิกส์ (Electronic Government Procurement : e-GP) ของกรมบัญชีกลาง

๑๓. ผู้ยื่นข้อเสนอต้องมีมูลค่าสุทธิของกิจการ ดังนี้

(๑) กรณีผู้ยื่นข้อเสนอเป็นนิติบุคคลที่จัดตั้งขึ้นตามกฎหมายไทยซึ่งได้จดทะเบียนเกินกว่า ๑ ปี ต้องมีมูลค่าสุทธิของกิจการ จากผลต่างระหว่างสินทรัพย์สุทธิหักด้วยหนี้สินสุทธิ ที่ปรากฏในงบแสดงฐานะการเงินที่มีการตรวจรับรองแล้ว ซึ่งจะต้องแสดงค่าเป็นบวก ๑ ปีสุดท้ายก่อนวันยื่นข้อเสนอ

(๒) กรณีผู้ยื่นข้อเสนอเป็นนิติบุคคลที่จัดตั้งขึ้นตามกฎหมายไทย ซึ่งยังไม่มีงบแสดงฐานะการเงินกับกรมพัฒนาธุรกิจการค้า ให้พิจารณาการกำหนดมูลค่าของทุนจดทะเบียน โดยผู้ยื่นข้อเสนอจะต้องมีทุนจดทะเบียนที่เรียกชำระมูลค่าหุ้นแล้ว ณ วันที่ยื่นข้อเสนอ ไม่ต่ำกว่า ๑ ล้านบาท

(๓) สำหรับการจัดซื้อจัดจ้างครั้งหนึ่งที่มีวงเงินเกิน ๕๐๐,๐๐๐ บาทขึ้นไป กรณีผู้ยื่นข้อเสนอเป็นบุคคลธรรมดา โดยพิจารณาจากหนังสือรับรองบัญชีเงินฝาก ไม่เกิน ๙๐ วันก่อนวันยื่นข้อเสนอ โดยต้องมีเงินฝากคงเหลือในบัญชีธนาคารเป็นมูลค่า ๑ ใน ๔ ของมูลค่างบประมาณของโครงการหรือรายการที่ยื่นข้อเสนอในแต่ละครั้ง และหากเป็นผู้ชนะการจัดซื้อจัดจ้างหรือเป็นผู้ได้รับการคัดเลือกจะต้องแสดงบัญชีเงินฝากที่มีมูลค่าดังกล่าวอีกครั้งหนึ่งในวันลงนามในสัญญา

(๔) กรณีที่ผู้ยื่นข้อเสนอไม่มีมูลค่าสุทธิของกิจการหรือทุนจดทะเบียน หรือมีแต่ไม่เพียงพอที่จะเข้ายื่นข้อเสนอ ผู้ยื่นข้อเสนอสามารถขอวงเงินสินเชื่อ โดยต้องมีวงเงินสินเชื่อ ๑ ใน ๔ ของมูลค่างบประมาณของ

โครงการหรือรายการที่ยื่นข้อเสนอในครั้งนั้น (สินค้าที่ธนาคารภายในประเทศ หรือบริษัทเงินทุนหรือบริษัทเงินทุน
หลักทรัพย์ที่ได้รับอนุญาตให้ประกอบกิจการเงินทุนเพื่อการพาณิชย์ และประกอบธุรกิจค้าประกันตามประกาศของ
ธนาคารแห่งประเทศไทย ตามรายชื่อบริษัทเงินทุนที่ธนาคารแห่งประเทศไทยแจ้งเวียนให้ทราบ โดยพิจารณาจากยอด
เงินรวมของวงเงินสินเชื่อที่สำนักงานใหญ่รับรอง หรือที่สำนักงานสาขารับรอง (กรณีได้รับมอบอำนาจจากสำนักงาน
ใหญ่) ซึ่งออกให้แก่ผู้ยื่นข้อเสนอ นับถึงวันยื่นข้อเสนอไม่เกิน ๙๐ วัน)

(๕) กรณีตาม (๑) - (๔) ยกเว้นสำหรับกรณีดังต่อไปนี้

(๕.๑) กรณีที่ผู้ยื่นข้อเสนอเป็นหน่วยงานของรัฐ

(๕.๒) นิติบุคคลที่จัดตั้งขึ้นตามกฎหมายไทยที่อยู่ระหว่างการฟื้นฟูกิจการตามพระราช

บัญญัติล้มละลาย (ฉบับที่ ๑๐) พ.ศ. ๒๕๖๑

(๕.๓) งานจ้างก่อสร้าง ที่กรมบัญชีกลางได้ขึ้นทะเบียนผู้ประกอบการงานก่อสร้างแล้ว และ
งานจ้างก่อสร้างที่หน่วยงานของรัฐได้มีการจัดทำบัญชีผู้ประกอบการงานก่อสร้างที่มีคุณสมบัติเบื้องต้นไว้แล้ว ก่อนวัน
ที่พระราชบัญญัติการจัดซื้อจัดจ้างและการบริหารพัสดุภาครัฐมีผลใช้บังคับ

ผู้ยื่นข้อเสนอต้องยื่นข้อเสนอและเสนอราคาทางระบบจัดซื้อจัดจ้างภาครัฐด้วยอิเล็กทรอนิกส์ในวันที่
๑๖ มิถุนายน ๒๕๖๖ ระหว่างเวลา ๐๙.๐๐ น. ถึง ๑๒.๐๐ น.

ผู้สนใจสามารถขอรับเอกสารประกวดราคาอิเล็กทรอนิกส์ โดยดาวน์โหลดเอกสารทางระบบจัดซื้อ
จัดจ้างภาครัฐด้วยอิเล็กทรอนิกส์ หัวข้อ ค้นหาประกาศจัดซื้อจัดจ้างได้ตั้งแต่วันที่ประกาศจนถึงวันเสนอราคา

ผู้ยื่นข้อเสนอสามารถจัดเตรียมเอกสารข้อเสนอได้ตั้งแต่วันที่ประกาศจนถึงวันเสนอราคา

ผู้สนใจสามารถดูรายละเอียดได้ที่

เว็บไซต์ www.phetchabunpao.go.th หรือ www.gprocurement.go.th หรือสอบถามทางโทรศัพท์หมายเลข
๐-๕๖๗๒-๑๘๔๔ ในวันและเวลาราชการ

ประกาศ ณ วันที่ ๘ มิถุนายน พ.ศ. ๒๕๖๖

(นายคณิธิ์ บุนยเกตุ)

รองนายกองค์การบริหารส่วนจังหวัด รักษาการแทน
นายกองค์การบริหารส่วนจังหวัดเพชรบูรณ์



เอกสารประกวดราคาจ้างก่อสร้างด้วยการประกวดราคาอิเล็กทรอนิกส์ (e-bidding)

เลขที่ ๕๘/๒๕๖๖

ประกวดราคาจ้างก่อสร้างโครงการเติมน้ำใต้ดินระบบต้น (ธนาคารน้ำใต้ดินระบบปิด) ในเขตพื้นที่ตำบลลานบ่า

อำเภอห่มสั๊ก จังหวัดเพชรบูรณ์ ด้วยวิธีประกวดราคาอิเล็กทรอนิกส์ (e-bidding)

ตามประกาศ องค์การบริหารส่วนจังหวัดเพชรบูรณ์

ลงวันที่ ๘ มิถุนายน ๒๕๖๖

องค์การบริหารส่วนจังหวัดเพชรบูรณ์ ซึ่งต่อไปนี้เรียกว่า "องค์การบริหารส่วนจังหวัดเพชรบูรณ์" มีความประสงค์จะ ประกวดราคาจ้างก่อสร้างโครงการเติมน้ำใต้ดินระบบต้น (ธนาคารน้ำใต้ดินระบบปิด) ในเขตพื้นที่ ตำบลลานบ่า อำเภอห่มสั๊ก จังหวัดเพชรบูรณ์ ด้วยวิธีประกวดราคาอิเล็กทรอนิกส์ (e-bidding) ด้วยวิธีประกวดราคา อิเล็กทรอนิกส์ (e-bidding) โดยมีข้อแนะนำและข้อกำหนดดังต่อไปนี้

๑. เอกสารแนบท้ายเอกสารประกวดราคาอิเล็กทรอนิกส์

- ๑.๑ ร่างรายละเอียดขอบเขตของงานทั้งโครงการ (Terms of Reference : TOR)
- ๑.๒ แบบใบเสนอราคาที่กำหนดไว้ในระบบจัดซื้อจัดจ้างภาครัฐด้วยอิเล็กทรอนิกส์
- ๑.๓ แบบสัญญาจ้างก่อสร้าง
- ๑.๔ แบบหนังสือค้ำประกัน
 - (๑) หลักประกันสัญญา
- ๑.๕ สูตรการปรับราคา
- ๑.๖ บทนิยาม
 - (๑) ผู้ที่มีผลประโยชน์ร่วมกัน
 - (๒) การขัดขวางการแข่งขันอย่างเป็นธรรม
- ๑.๗ แบบบัญชีเอกสารที่กำหนดไว้ในระบบจัดซื้อจัดจ้างภาครัฐด้วยอิเล็กทรอนิกส์
 - (๑) บัญชีเอกสารส่วนที่ ๑
 - (๒) บัญชีเอกสารส่วนที่ ๒
- ๑.๘ แผนการใช้วัสดุที่ผลิตภายในประเทศและแผนการใช้เหล็กที่ผลิตภายในประเทศ
- ๑.๙ แผนการทำงาน

๒. คุณสมบัติของผู้ยื่นข้อเสนอ

- ๒.๑ มีความสามารถตามกฎหมาย

๒.๒ ไม่เป็นบุคคลล้มละลาย

๒.๓ ไม่อยู่ระหว่างเลิกกิจการ

๒.๔ ไม่เป็นบุคคลซึ่งอยู่ระหว่างถูกระงับการยื่นข้อเสนอหรือทำสัญญากับหน่วยงานของรัฐไว้ชั่วคราว เนื่องจากเป็นผู้ที่ไม่ผ่านเกณฑ์การประเมินผลการปฏิบัติงานของผู้ประกอบการตามระเบียบ ที่รัฐมนตรีว่าการกระทรวงการคลังกำหนดตามที่ประกาศเผยแพร่ในระบบเครือข่ายสารสนเทศของกรมบัญชีกลาง

๒.๕ ไม่เป็นบุคคลซึ่งถูกระงับชื่อไว้ในบัญชีรายชื่อผู้ทำงานและได้แจ้งเวียนชื่อให้เป็นผู้ทำงานของหน่วยงานของรัฐในระบบเครือข่ายสารสนเทศของกรมบัญชีกลาง ซึ่งรวมถึงนิติบุคคลที่ผู้ทำงานเป็นหุ้นส่วนผู้จัดการ กรรมการผู้จัดการ ผู้บริหาร ผู้มีอำนาจในการดำเนินงานในกิจการของนิติบุคคลนั้นด้วย

๒.๖ มีคุณสมบัติและไม่มีลักษณะต้องห้ามตามที่คณะกรรมการนโยบายการจัดซื้อจัดจ้าง และการบริหารพัสดุภาครัฐกำหนดในราชกิจจานุเบกษา

๒.๗ เป็นนิติบุคคลผู้มีอาชีพรับจ้างงานที่ประกวดราคาอิเล็กทรอนิกส์ดังกล่าว

๒.๘ ไม่เป็นผู้มีผลประโยชน์ร่วมกันกับผู้ยื่นข้อเสนอรายอื่นที่เข้ายื่นข้อเสนอให้แก่ องค์การบริหารส่วนจังหวัดเพชรบูรณ์ ณ วันประกาศประกวดราคาอิเล็กทรอนิกส์ หรือไม่เป็นผู้กระทำการอันเป็นการขัดขวางการแข่งขันอย่างเป็นธรรมในการประกวดราคาอิเล็กทรอนิกส์ครั้งนี้

๒.๙ ไม่เป็นผู้ได้รับเอกสิทธิ์หรือความคุ้มกัน ซึ่งอาจปฏิเสธไม่ยอมขึ้นศาลไทย เว้นแต่รัฐบาลของผู้ยื่นข้อเสนอได้มีคำสั่งให้สละเอกสิทธิ์และความคุ้มกันเช่นนั้น

๒.๑๐ ผู้ยื่นข้อเสนอต้องมีผลงานก่อสร้างประเภทเดียวกันกับผลงานที่ประกวดราคาจ้างก่อสร้าง และเป็นสัญญาเดียวเท่านั้น ในวงเงินไม่น้อยกว่า ๑,๓๐๐,๐๐๐ บาท (หนึ่งล้านสามแสนบาทถ้วน) และเป็นผลงานที่เป็นคู่สัญญาโดยตรงกับหน่วยงานของรัฐ หรือหน่วยงานเอกชนที่องค์การบริหารส่วนจังหวัดเพชรบูรณ์ เชื้อถือ

๒.๑๑ กิจการร่วมค้าที่ยื่นข้อเสนอในรูปแบบของ "กิจการร่วมค้า" ต้องมีคุณสมบัติดังนี้

กรณีที่ข้อตกลงระหว่างผู้เข้าร่วมค้ากำหนดให้ผู้เข้าร่วมค้ารายใดรายหนึ่งเป็นผู้เข้าร่วมค้าหลัก ข้อตกลงระหว่างผู้เข้าร่วมค้าจะต้องมีการกำหนดสัดส่วนหน้าที่และความรับผิดชอบในปริมาณงาน สิ่งของหรือมูลค่าตามสัญญาของผู้เข้าร่วมค้าหลักมากกว่าผู้เข้าร่วมค้ารายอื่นทุกราย

กรณีที่ข้อตกลงระหว่างผู้เข้าร่วมค้ากำหนดให้ผู้เข้าร่วมค้ารายใดรายหนึ่งเป็นผู้เข้าร่วมค้าหลัก กิจการร่วมค่านั้นต้องใช้ผลงานของผู้เข้าร่วมค้าหลักรายเดียวเป็นผลงานของกิจการร่วมค้าที่ยื่นข้อเสนอ

สำหรับข้อตกลงระหว่างผู้เข้าร่วมค้าที่ไม่ได้กำหนดให้ผู้เข้าร่วมค้ารายใดเป็นผู้เข้าร่วมค้าหลัก ผู้เข้าร่วมค้าทุกรายจะต้องมีคุณสมบัติครบถ้วนตามเงื่อนไขที่กำหนดไว้ในเอกสารเชิญชวน หรือหนังสือเชิญชวน

กรณีที่ข้อตกลงระหว่างผู้เข้าร่วมค้ากำหนดให้มีการมอบหมายผู้เข้าร่วมค้ารายใดรายหนึ่งเป็นผู้ยื่นข้อเสนอ ในนามกิจการร่วมค้า การยื่นข้อเสนอดังกล่าวไม่ต้องมีหนังสือมอบอำนาจ

สำหรับข้อตกลงระหว่างผู้เข้าร่วมค้าที่ไม่ได้กำหนดให้ผู้เข้าร่วมค้ารายใดเป็นผู้ยื่นข้อเสนอ

ผู้เข้าร่วมค้าทุกรายจะต้องลงลายมือชื่อในหนังสือมอบอำนาจให้ผู้เข้าร่วมค้ารายใดรายหนึ่งเป็นผู้ยื่นข้อเสนอ ในนาม
กิจการร่วมค้า

๒.๑๒ ผู้ยื่นข้อเสนอต้องลงทะเบียนที่มีข้อมูลถูกต้องครบถ้วนในระบบจัดซื้อจัดจ้างภาครัฐด้วย
อิเล็กทรอนิกส์ (Electronic Government Procurement : e-GP) ของกรมบัญชีกลาง

๒.๑๓ ผู้ยื่นข้อเสนอต้องมีมูลค่าสุทธิของกิจการ ดังนี้

(๑) กรณีผู้ยื่นข้อเสนอเป็นนิติบุคคลที่จัดตั้งขึ้นตามกฎหมายไทยซึ่งได้จดทะเบียนเกินกว่า
๑ ปี ต้องมีมูลค่าสุทธิของกิจการ จากผลต่างระหว่างสินทรัพย์สุทธิหักด้วยหนี้สินสุทธิ ที่ปรากฏในงบแสดงฐานะการ
เงินที่มีการตรวจรับรองแล้ว ซึ่งจะต้องแสดงค่าเป็นบวก ๑ ปีสุดท้ายก่อนวันยื่นข้อเสนอ

(๒) กรณีผู้ยื่นข้อเสนอเป็นนิติบุคคลที่จัดตั้งขึ้นตามกฎหมายไทย ซึ่งยังไม่มีกิจการรายงาน
งบแสดงฐานะการเงินกับกรมพัฒนาธุรกิจการค้า ให้พิจารณาการกำหนดมูลค่าของทุนจดทะเบียน โดยผู้ยื่นข้อเสนอจะ
ต้องมีทุนจดทะเบียนที่เรียกชำระมูลค่าหุ้นแล้ว ณ วันที่ยื่นข้อเสนอ ไม่ต่ำกว่า ๑ ล้านบาท

(๓) สำหรับการจัดซื้อจัดจ้างครั้งหนึ่งที่มีวงเงินเกิน ๕๐๐,๐๐๐ บาทขึ้นไป กรณีผู้ยื่นข้อ
เสนอเป็นบุคคลธรรมดา โดยพิจารณาจากหนังสือรับรองบัญชีเงินฝาก ไม่เกิน ๙๐ วันก่อนวันยื่นข้อเสนอ โดยต้องมี
เงินฝากคงเหลือในบัญชีธนาคารเป็นมูลค่า ๑ ใน ๔ ของมูลค่างบประมาณของโครงการหรือรายการที่ยื่นข้อเสนอใน
แต่ละครั้ง และหากเป็นผู้ชนะการจัดซื้อจัดจ้างหรือเป็นผู้ได้รับการคัดเลือกจะต้องแสดงบัญชีเงินฝากที่มีมูลค่าดังกล่าว
อีกครั้งหนึ่งในวันลงนามในสัญญา

(๔) กรณีที่ผู้ยื่นข้อเสนอไม่มีมูลค่าสุทธิของกิจการหรือทุนจดทะเบียน หรือมีแต่ไม่เพียงพอที่จะ
เข้ายื่นข้อเสนอ ผู้ยื่นข้อเสนอสามารถขอวงเงินสินเชื่อ โดยต้องมีวงเงินสินเชื่อ ๑ ใน ๔ ของมูลค่างบประมาณ
ของโครงการหรือรายการที่ยื่นข้อเสนอในครั้งนั้น (สินเชื่อที่ธนาคารภายในประเทศ หรือบริษัทเงินทุนหรือบริษัทเงิน
ทุนหลักทรัพย์ที่ได้รับอนุญาตให้ประกอบกิจการเงินทุนเพื่อการพาณิชย์ และประกอบธุรกิจค้าประกันตามประกาศ
ของธนาคารแห่งประเทศไทย ตามรายชื่อบริษัทเงินทุนที่ธนาคารแห่งประเทศไทยแจ้งเวียนให้ทราบ โดยพิจารณาจาก
ยอดเงินรวมของวงเงินสินเชื่อที่สำนักงานใหญ่รับรอง หรือที่สำนักงานสาขารับรอง (กรณีได้รับมอบอำนาจจาก
สำนักงานใหญ่) ซึ่งออกให้แก่ผู้ยื่นข้อเสนอ นับถึงวันยื่นข้อเสนอไม่เกิน ๙๐ วัน)

(๕) กรณีตาม (๑) - (๔) ยกเว้นสำหรับกรณีดังต่อไปนี้

(๕.๑) กรณีที่ผู้ยื่นข้อเสนอเป็นหน่วยงานของรัฐ

(๕.๒) นิติบุคคลที่จัดตั้งขึ้นตามกฎหมายไทยที่อยู่ระหว่างการฟื้นฟูกิจการตามพระ
ราชบัญญัติล้มละลาย (ฉบับที่ ๑๐) พ.ศ. ๒๕๖๑

(๕.๓) งานจ้างก่อสร้าง ที่กรมบัญชีกลางได้ขึ้นทะเบียนผู้ประกอบการงานก่อสร้าง
แล้ว และงานจ้างก่อสร้างที่หน่วยงานของรัฐได้มีการจัดทำบัญชีผู้ประกอบการงานก่อสร้างที่มีคุณสมบัติเบื้องต้นไว้แล้ว
ก่อนวันที่พระราชบัญญัติการจัดซื้อจัดจ้างและการบริหารพัสดุภาครัฐมีผลใช้บังคับ

๓. หลักฐานการยื่นข้อเสนอ

ผู้ยื่นข้อเสนอจะต้องเสนอเอกสารหลักฐานยื่นมาพร้อมกับการเสนอราคาทางระบบจัดซื้อ จัดจ้าง ภาครัฐด้วยอิเล็กทรอนิกส์ โดยแยกเป็น ๒ ส่วน คือ

๓.๑ ส่วนที่ ๑ อย่างน้อยต้องมีเอกสารดังต่อไปนี้

(๑) ในกรณีผู้ยื่นข้อเสนอเป็นนิติบุคคล

(ก) ห้างหุ้นส่วนสามัญหรือห้างหุ้นส่วนจำกัด ให้ยื่นสำเนาหนังสือรับรองการจดทะเบียนนิติบุคคล บัญชีรายชื่อหุ้นส่วนผู้จัดการ ผู้มีอำนาจควบคุม (ถ้ามี)

(ข) บริษัทจำกัดหรือบริษัทมหาชนจำกัด ให้ยื่นสำเนาหนังสือรับรองการจดทะเบียนนิติบุคคล หนังสือบริคณห์สนธิ บัญชีรายชื่อกรรมการผู้จัดการ ผู้มีอำนาจควบคุม (ถ้ามี) และบัญชีผู้ถือหุ้นรายใหญ่ (ถ้ามี)

(๒) ในกรณีผู้ยื่นข้อเสนอเป็นบุคคลธรรมดาหรือคณะบุคคลที่มีใช้นิติบุคคล ให้ยื่นสำเนาบัตรประจำตัวประชาชนของผู้ยื่น ข้อเสนอข้อตกลงที่แสดงถึงการเข้าเป็นหุ้นส่วน (ถ้ามี) สำเนาบัตรประจำตัวประชาชนของผู้เป็นหุ้นส่วน หรือสำเนาหนังสือเดินทางของผู้เป็นหุ้นส่วนที่มีได้ถือสัญชาติไทย

(๓) ในกรณีผู้ยื่นข้อเสนอเป็นผู้ยื่นข้อเสนอร่วมกันในฐานะเป็นผู้ร่วมค้า ให้ยื่นสำเนา สัญญาของการเข้าร่วมค้า และเอกสารตามที่ระบุไว้ใน (๑) หรือ (๒) ของผู้ร่วมค้า แล้วแต่กรณี

(๔) ผู้ยื่นข้อเสนอต้องแสดงหลักฐานเกี่ยวกับมูลค่าสุทธิของกิจการ ดังนี้

(๔.๑) ในกรณีผู้ยื่นข้อเสนอเป็นนิติบุคคล ให้ยื่นงบแสดงฐานะการเงินที่มีการรับรองแล้ว ๑ ปีสุดท้ายก่อนวันยื่นข้อเสนอ โดยให้ยื่นขณะเข้าเสนอราคา

(๔.๒) ในกรณีผู้ยื่นข้อเสนอเป็นบุคคลธรรมดา ให้ยื่นหนังสือรับรองบัญชีเงินฝากไม่เกิน ๙๐ วัน ก่อนวันยื่นข้อเสนอ โดยให้ยื่นขณะเข้าเสนอราคา และจะต้องแสดงหนังสือรับรองบัญชีเงินฝากที่มีมูลค่าดังกล่าวอีกครั้งหนึ่งในวันลงนามในสัญญา

(๔.๓) กรณีที่ผู้ยื่นข้อเสนอไม่มีมูลค่าสุทธิของกิจการและทุนจดทะเบียน หรือมีแต่ไม่เพียงพอที่จะเข้ายื่นข้อเสนอ ให้ยื่นสำเนาหนังสือรับรองวงเงินสินเชื่อ (สินเชื่อที่ธนาคารภายในประเทศหรือบริษัทเงินทุนหรือบริษัทเงินทุนหลักทรัพย์ที่ได้รับอนุญาตให้ประกอบกิจการเงินทุนเพื่อการพาณิชย์และประกอบธุรกิจค้าประกัน ตามประกาศของธนาคารแห่งประเทศไทย ตามรายชื่อบริษัทเงินทุนที่ธนาคารแห่งประเทศไทยแจ้งเวียนให้ทราบ โดยพิจารณาจากยอดเงินรวมของวงเงินสินเชื่อที่สำนักงานใหญ่รับรองหรือที่สำนักงานสาขารับรอง (กรณีได้รับมอบอำนาจจากสำนักงานใหญ่) ซึ่งออกให้แก่ผู้ยื่นข้อเสนอ นับถึงวันยื่นข้อเสนอไม่เกิน ๙๐ วัน)

(๕) สำเนาใบทะเบียนภาษีมูลค่าเพิ่ม

(๖) สำเนาใบทะเบียนพาณิชย์

(๗) สำเนาบัตรประจำตัวประชาชน

(๘) บัญชีเอกสารส่วนที่ ๑ ทั้งหมดที่ได้ยื่นพร้อมกับการเสนอราคาทางระบบจัดซื้อจัด

จ้างภาครัฐด้วยอิเล็กทรอนิกส์ ตามแบบในข้อ ๑.๗ (๑) โดยไม่ต้องแนบในรูปแบบ PDF File (Portable Document

Format)

ทั้งนี้ เมื่อผู้ยื่นข้อเสนอดำเนินการแนบไฟล์เอกสารตามบัญชีเอกสารส่วนที่ ๑ ครบถ้วน ถูกต้องแล้ว ระบบจัดซื้อจัดจ้างภาครัฐด้วยอิเล็กทรอนิกส์จะสร้างบัญชีเอกสารส่วนที่ ๑ ตามแบบในข้อ ๑.๗ (๑) ให้โดยผู้ยื่นข้อเสนอไม่ต้องแนบบัญชีเอกสารส่วนที่ ๑ ดังกล่าวในรูปแบบ PDF File (Portable Document Format)

๓.๒ ส่วนที่ ๒ อย่างน้อยต้องมีเอกสารดังต่อไปนี้

(๑) ในกรณีที่ผู้ยื่นข้อเสนอมอบอำนาจให้บุคคลอื่นกระทำการแทนให้แนบหนังสือมอบอำนาจซึ่งติดอากรแสตมป์ตามกฎหมาย โดยมีหลักฐานแสดงตัวตนของผู้มอบอำนาจและผู้รับมอบอำนาจ ทั้งนี้หากผู้รับมอบอำนาจเป็นบุคคลธรรมดาต้องเป็นผู้ที่บรรลุนิติภาวะตามกฎหมายแล้วเท่านั้น

(๒) สำเนาหนังสือรับรองผลงานก่อสร้าง

(๓) สำเนาใบขึ้นทะเบียนผู้ประกอบการวิสาหกิจขนาดกลางและขนาดย่อม (SMEs)

(ถ้ามี)

(๔) บัญชีเอกสารส่วนที่ ๒ ทั้งหมดที่ได้ยื่นพร้อมกับการเสนอราคาทางระบบจัดซื้อจัดจ้างภาครัฐด้วยอิเล็กทรอนิกส์ตามแบบในข้อ ๑.๗ (๒) โดยไม่ต้องแนบในรูปแบบ PDF File (Portable Document Format)

ทั้งนี้ เมื่อผู้ยื่นข้อเสนอดำเนินการแนบไฟล์เอกสารตามบัญชีเอกสารส่วนที่ ๒ ครบถ้วน ถูกต้องแล้ว ระบบจัดซื้อจัดจ้างภาครัฐด้วยอิเล็กทรอนิกส์จะสร้างบัญชีเอกสารส่วนที่ ๒ ตามแบบในข้อ ๑.๗ (๒) ให้โดยผู้ยื่นข้อเสนอไม่ต้องแนบบัญชีเอกสารส่วนที่ ๒ ดังกล่าวในรูปแบบ PDF File (Portable Document Format)

๔. การเสนอราคา

๔.๑ ผู้ยื่นข้อเสนอต้องยื่นข้อเสนอ และเสนอราคาทางระบบจัดซื้อจัดจ้างภาครัฐด้วยอิเล็กทรอนิกส์ตามที่กำหนดไว้ในเอกสารประกวดราคาอิเล็กทรอนิกส์นี้ โดยไม่มีเงื่อนไขใดๆ ทั้งสิ้น และจะต้องกรอกข้อความให้ถูกต้องครบถ้วน พร้อมทั้งหลักฐานแสดงตัวตนและทำการยืนยันตัวตนของผู้ยื่นข้อเสนอ โดยไม่ต้องแนบบใบเสนอราคาในรูปแบบ PDF File (Portable Document Format)

๔.๒ ให้ผู้ยื่นข้อเสนอกรอกรายละเอียดการเสนอราคาในใบเสนอราคาตามแบบเอกสารประกวดราคาจ้างก่อสร้างด้วยวิธีประกวดราคาอิเล็กทรอนิกส์ (e-bidding) ข้อ ๑.๒ ให้ครบถ้วน โดยไม่ต้องยื่น ใบแจ้งปริมาณงานและราคาและใบบัญชีรายการก่อสร้าง ในรูปแบบ PDF File (Portable Document Format)

ในการเสนอราคาให้เสนอราคาเป็นเงินบาทและเสนอราคาได้เพียงครั้งเดียวและราคาเดียว โดยเสนอราคารวม หรือราคาต่อหน่วย หรือราคาต่อรายการ ตามเงื่อนไขที่ระบุไว้ท้ายใบเสนอราคาให้ถูกต้อง ทั้งนี้ ราคารวมที่เสนอจะต้องตรงกันทั้งตัวเลขและตัวหนังสือ ถ้าตัวเลขและตัวหนังสือไม่ตรงกัน ให้ถือตัวหนังสือเป็นสำคัญ โดยคิดราคารวมทั้งสิ้นซึ่งรวมค่าภาษีมูลค่าเพิ่ม ภาษีอากรอื่น และค่าใช้จ่ายที่ระบุไว้แล้ว

ราคาที่เสนอจะต้องเสนอกำหนดยื่นราคาไม่น้อยกว่า ๙๐ วัน ตั้งแต่วันเสนอราคาโดยภายในกำหนดยื่นราคา ผู้ยื่นข้อเสนอต้องรับผิดชอบราคาที่ตนได้เสนอไว้และจะถอนการเสนอราคามีได้

๔.๓ ผู้ยื่นข้อเสนอจะต้องเสนอกำหนดเวลาดำเนินการก่อสร้างแล้วเสร็จไม่เกิน ๙๐ วัน นับ
ถัดจากวันลงนามในสัญญาจ้าง หรือวันที่ได้รับหนังสือแจ้งจาก องค์การบริหารส่วนจังหวัดเพชรบูรณ์ ให้เริ่มทำงาน

๔.๔ ก่อนเสนอราคา ผู้ยื่นข้อเสนอควรตรวจดูร่างสัญญา ร่างรายละเอียดขอบเขตของงานทั้ง
โครงการ (Terms of Reference : TOR) ให้ถี่ถ้วนและเข้าใจเอกสารประกวดราคาจ้างอิเล็กทรอนิกส์ทั้งหมดเสียก่อน
ที่จะตกลงยื่นข้อเสนอตามเงื่อนไขในเอกสารประกวดราคาจ้างอิเล็กทรอนิกส์

๔.๕ ผู้ยื่นข้อเสนอจะต้องยื่นข้อเสนอและเสนอราคาทางระบบจัดซื้อจัดจ้างภาครัฐ ด้วย
อิเล็กทรอนิกส์ในวันที่ ๑๖ มิถุนายน ๒๕๖๖ ระหว่างเวลา ๐๙.๐๐ น. ถึง ๑๒.๐๐ น. และเวลาในการเสนอราคาให้
ถือตามเวลาของระบบจัดซื้อจัดจ้างภาครัฐด้วยอิเล็กทรอนิกส์เป็นเกณฑ์

เมื่อพ้นกำหนดเวลายื่นข้อเสนอและเสนอราคาแล้ว จะไม่รับเอกสารการยื่นข้อเสนอ และการ
เสนอราคาใดๆ โดยเด็ดขาด

๔.๖ ผู้ยื่นข้อเสนอต้องจัดทำเอกสารสำหรับใช้ในการเสนอราคาในรูปแบบไฟล์เอกสาร
ประเภท PDF File (Portable Document Format) โดยผู้ยื่นข้อเสนอต้องเป็นผู้รับผิดชอบตรวจสอบความครบถ้วน
ถูกต้อง และชัดเจนของเอกสาร PDF File ก่อนที่จะยืนยันการเสนอราคา แล้วจึงส่งข้อมูล (Upload) เพื่อเป็นการ
เสนอราคาให้แก่องค์การบริหารส่วนจังหวัดเพชรบูรณ์ ผ่านทางระบบจัดซื้อจัดจ้างภาครัฐด้วยอิเล็กทรอนิกส์

๔.๗ คณะกรรมการพิจารณาผลการประกวดราคาอิเล็กทรอนิกส์จะดำเนินการตรวจสอบ
คุณสมบัติของผู้ยื่นข้อเสนอแต่ละรายว่า เป็นผู้ยื่นข้อเสนอที่มีผลประโยชน์ร่วมกันกับผู้ยื่นเสนอรายอื่นตามข้อ ๑.๖
(๑) หรือไม่ หากปรากฏว่าผู้ยื่นเสนอรายใดเป็นผู้ยื่นข้อเสนอที่มีผลประโยชน์ร่วมกันกับผู้ยื่นเสนอรายอื่น คณะ
กรรมการฯ จะตัดรายชื่อผู้ยื่นเสนอราคาที่มีผลประโยชน์ร่วมกันนั้นออกจากการเป็นผู้ยื่นข้อเสนอ

หากปรากฏต่อคณะกรรมการพิจารณาผลการประกวดราคาอิเล็กทรอนิกส์ว่า ก่อนหรือในขณะที่
ที่มีการพิจารณาข้อเสนอ มีผู้ยื่นเสนอรายใดกระทำการอันเป็นการขัดขวางการแข่งขันอย่างเป็นธรรมตาม ข้อ ๑.๖
(๒) และคณะกรรมการฯ เชื่อว่ามีการกระทำการอันเป็นการขัดขวางการแข่งขันอย่างเป็นธรรม คณะกรรมการฯ จะตัดรายชื่อ
ผู้ยื่นเสนอรายนั้นออกจากการเป็นผู้ยื่นข้อเสนอ และองค์การบริหารส่วนจังหวัดเพชรบูรณ์ จะพิจารณาลงโทษผู้
ยื่นเสนอดังกล่าวเป็นผู้ที่จ้างงาน เว้นแต่ องค์การบริหารส่วนจังหวัดเพชรบูรณ์ จะพิจารณาเห็นว่า ผู้ยื่นเสนอราย
นั้น มิใช่เป็นผู้ริเริ่มให้มีการกระทำความดังกล่าวและได้ให้ความร่วมมือเป็นประโยชน์ต่อการพิจารณาขององค์การบริหาร
ส่วนจังหวัดเพชรบูรณ์

๔.๘ ผู้ยื่นข้อเสนอจะต้องปฏิบัติ ดังนี้

- (๑) ปฏิบัติตามเงื่อนไขที่ระบุไว้ในเอกสารประกวดราคาอิเล็กทรอนิกส์
- (๒) ราคาที่เสนอจะต้องเป็นราคาที่รวมภาษีมูลค่าเพิ่ม และภาษีอื่นๆ (ถ้ามี) รวมค่าใช้จ่าย

จ่ายทั้งปวงไว้ด้วยแล้ว

- (๓) ผู้ยื่นข้อเสนอจะต้องลงทะเบียนเพื่อเข้าสู่กระบวนการเสนอราคา ตามวัน เวลา ที่

กำหนด

(๔) ผู้ยื่นข้อเสนอจะถอนการเสนอราคาที่เสนอแล้วไม่ได้

(๕) ผู้ยื่นข้อเสนอต้องศึกษาและทำความเข้าใจในระบบและวิธีการเสนอราคาด้วยวิธี

ประกวดราคาอิเล็กทรอนิกส์ ของกรมบัญชีกลางที่แสดงไว้ในเว็บไซต์ www.gprocurement.go.th

๔.๙ คู่สัญญาต้องจัดทำแผนการทำงานมาให้ภายใน ๑๕ วัน นับถัดจากวันลงนามในสัญญา โดยจัดทำแผนการทำงานตามเอกสารแนบท้ายเอกสารประกวดราคาอิเล็กทรอนิกส์ เว้นแต่เป็นกรณีสัญญาที่มีวงเงินไม่เกิน ๕๐๐,๐๐๐ บาท ทั้งนี้ แผนการทำงานให้ถือเป็นเอกสารส่วนหนึ่งของสัญญา

๔.๑๐ ผู้ยื่นข้อเสนอที่เป็นผู้ชนะการเสนอราคาต้องจัดทำแผนการใช้วัสดุที่ผลิตในประเทศ และแผนการใช้เหล็กที่ผลิตในประเทศ โดยยื่นให้หน่วยงานของรัฐภายใน ๖๐ วัน นับถัดจากวันลงนามในสัญญา

๕. หลักเกณฑ์และสิทธิในการพิจารณา

๕.๑ การพิจารณาผลการยื่นข้อเสนอประกวดราคาอิเล็กทรอนิกส์ครั้งนี้ องค์การบริหารส่วนจังหวัดเพชรบูรณ์จะพิจารณาตัดสินโดยใช้หลักเกณฑ์ ราคา

๕.๒ การพิจารณาผู้ชนะการยื่นข้อเสนอ

กรณีใช้หลักเกณฑ์ราคาในการพิจารณาผู้ชนะการยื่นข้อเสนอ องค์การบริหารส่วนจังหวัดเพชรบูรณ์ จะพิจารณาจาก ราคารวม

๕.๓ หากผู้ยื่นข้อเสนอรายใดมีคุณสมบัติไม่ถูกต้องตามข้อ ๒ หรือยื่นหลักฐานการยื่นข้อเสนอไม่ถูกต้อง หรือไม่ครบถ้วนตามข้อ ๓ หรือยื่นข้อเสนอไม่ถูกต้องตามข้อ ๔ แล้ว คณะกรรมการพิจารณาผล การประกวดราคาอิเล็กทรอนิกส์จะไม่รับพิจารณาข้อเสนอของผู้ยื่นข้อเสนอรายนั้น เว้นแต่ ผู้ยื่นข้อเสนอรายใดเสนอเอกสารทางเทคนิคหรือรายละเอียดคุณลักษณะเฉพาะของพัสดุที่จะจ้างไม่ครบถ้วน หรือเสนอรายละเอียดแตกต่างไปจากเงื่อนไขที่องค์การบริหารส่วนจังหวัดเพชรบูรณ์กำหนดไว้ในประกาศและเอกสารประกวดราคาอิเล็กทรอนิกส์ ในส่วนที่มีใช้สาระสำคัญและความแตกต่างนั้น ไม่มีผลทำให้เกิดการได้เปรียบเสียเปรียบ ต่อผู้ยื่นข้อเสนอรายอื่น หรือเป็นการผิดพลาดเล็กน้อย คณะกรรมการฯ อาจพิจารณาผ่อนปรนการตัดสินสิทธิ ผู้ยื่นข้อเสนอรายนั้น

๕.๔ องค์การบริหารส่วนจังหวัดเพชรบูรณ์สงวนสิทธิไม่พิจารณาข้อเสนอของผู้ยื่นข้อเสนอ โดยไม่มีการผ่อนผัน ในกรณีดังต่อไปนี้

(๑) ไม่กรอกชื่อผู้ยื่นข้อเสนอในการเสนอราคาทางระบบจัดซื้อจัดจ้าง ด้วยอิเล็กทรอนิกส์

(๒) เสนอรายละเอียดแตกต่างไปจากเงื่อนไขที่กำหนดในเอกสารประกวดราคาอิเล็กทรอนิกส์ที่เป็นสาระสำคัญ หรือมีผลทำให้เกิดความได้เปรียบเสียเปรียบแก่ผู้ยื่นข้อเสนอรายอื่น

๕.๕ ในการตัดสินการประกวดราคาอิเล็กทรอนิกส์หรือในการทำสัญญา คณะกรรมการพิจารณาผลการประกวดราคาอิเล็กทรอนิกส์หรือองค์การบริหารส่วนจังหวัดเพชรบูรณ์ มีสิทธิให้ผู้ยื่นข้อเสนอชี้แจงข้อเท็จจริงเพิ่มเติมได้ องค์การบริหารส่วนจังหวัดเพชรบูรณ์มีสิทธิที่จะไม่รับข้อเสนอ ไม่รับราคา หรือไม่ทำสัญญา หากข้อเท็จจริงดังกล่าวไม่เหมาะสมหรือไม่ถูกต้อง

๕.๖ องค์การบริหารส่วนจังหวัดเพชรบูรณ์ทรงไว้ซึ่งสิทธิที่จะไม่รับราคาต่ำสุด หรือราคาหนึ่งราคาใด หรือราคาที่เสนอทั้งหมดก็ได้ และอาจพิจารณาเลือกจ้างในจำนวน หรือขนาด หรือเฉพาะรายการหนึ่งรายการใด หรืออาจจะยกเลิก การประกวดราคาอิเล็กทรอนิกส์โดยไม่พิจารณาจัดจ้างเลยก็ได้ สุดแต่จะพิจารณา ทั้งนี้เพื่อประโยชน์ของทางราชการเป็นสำคัญ และให้ถือว่าการตัดสินใจของ องค์การบริหารส่วนจังหวัดเพชรบูรณ์เป็นเด็ดขาด ผู้ยื่นข้อเสนอจะเรียกร้องค่าใช้จ่าย หรือค่าเสียหายใดๆ มิได้ รวมทั้ง องค์การบริหารส่วนจังหวัดเพชรบูรณ์จะพิจารณายกเลิกการประกวดราคาอิเล็กทรอนิกส์และลงโทษผู้ยื่นข้อเสนอเป็นผู้ทำงาน ไม่ว่าจะเป็นผู้ยื่นข้อเสนอที่ได้รับการคัดเลือกหรือไม่ก็ตาม หากมีเหตุที่เชื่อถือได้ว่ายื่นข้อเสนอกระทำการโดยไม่สุจริต เช่น การเสนอเอกสารอันเป็นเท็จ หรือใช้ข้อมูลคลลธรรมดา หรือนิตินบุคคลอื่นมาเสนอราคาแทน เป็นต้น

ในกรณีที่ผู้ยื่นข้อเสนอรายที่เสนอราคาต่ำสุด เสนอราคาต่ำจนคาดหมายได้ว่าไม่อาจดำเนินงานตามเอกสารประกวดราคาอิเล็กทรอนิกส์ได้ คณะกรรมการพิจารณาผลการประกวดราคาอิเล็กทรอนิกส์หรือ องค์การบริหารส่วนจังหวัดเพชรบูรณ์ จะให้ผู้ยื่นข้อเสนอชี้แจงและแสดงหลักฐานที่ทำให้เชื่อได้ว่า ผู้ยื่นข้อเสนอสามารถดำเนินงานตามเอกสารประกวดราคาอิเล็กทรอนิกส์ให้เสร็จสมบูรณ์ หากคำชี้แจงไม่เป็นที่รับฟังได้ องค์การบริหารส่วนจังหวัดเพชรบูรณ์ มีสิทธิที่จะไม่รับข้อเสนอหรือไม่รับราคาของผู้ยื่นข้อเสนอรายนั้น ทั้งนี้ ผู้ยื่นข้อเสนอดังกล่าวไม่มีสิทธิเรียกร้องค่าใช้จ่ายหรือค่าเสียหายใดๆ จากองค์การบริหารส่วนจังหวัดเพชรบูรณ์

๕.๗ ก่อนลงนามในสัญญา องค์การบริหารส่วนจังหวัดเพชรบูรณ์ อาจประกาศยกเลิกการประกวดราคาอิเล็กทรอนิกส์ หากปรากฏว่ามีการกระทำที่เข้าลักษณะผู้ยื่นข้อเสนอที่ชนะการประกวดราคาหรือที่ได้รับการคัดเลือกมีผลประโยชน์ร่วมกัน หรือมีส่วนได้เสียกับผู้ยื่นข้อเสนอรายอื่น หรือขัดขวางการแข่งขันอย่างเป็นธรรม หรือสมยอมกันกับผู้ยื่นข้อเสนอรายอื่น หรือเจ้าหน้าที่ในการเสนอราคา หรือสื่อว่ากระทำการทุจริตอื่นใดในการเสนอราคา

๕.๘ หากผู้ยื่นข้อเสนอซึ่งเป็นผู้ประกอบการ SMEs เสนอราคาสูงกว่าราคาต่ำสุดของผู้ยื่นข้อเสนอรายอื่นที่ไม่เกินร้อยละ ๑๐ ให้หน่วยงานของรัฐจัดซื้อจัดจ้างกับผู้ประกอบการ SMEs ดังกล่าว โดยจัดเรียงลำดับผู้ยื่นข้อเสนอซึ่งเป็นผู้ประกอบการ SMEs ซึ่งเสนอราคาสูงกว่าราคาต่ำสุดของผู้ยื่นข้อเสนอรายอื่นไม่เกินร้อยละ ๑๐ ที่จะเรียกมาทำสัญญาไม่เกิน ๓ ราย

ผู้ยื่นข้อเสนอที่เป็นกิจการร่วมค้าที่จะได้สิทธิตามวรรคหนึ่ง ผู้เข้าร่วมค้าทุกรายจะต้องเป็นผู้ประกอบการ SMEs

ทั้งนี้ ผู้ประกอบการ SMEs ที่จะได้แต้มต่อด้านราคาตามวรรคหนึ่ง จะต้องมีวงเงินสัญญาสะสมตามปีปฏิทินรวมกับราคาที่เสนอในครั้งนี้แล้ว มีมูลค่ารวมกันไม่เกินมูลค่าของรายได้ตามขนาดที่ขึ้นทะเบียนไว้กับ สสว.

๕.๙ หากผู้ยื่นข้อเสนอซึ่งมิใช่ผู้ประกอบการ SMEs แต่เป็นบุคคลธรรมดาที่ถือสัญชาติไทย หรือนิตินบุคคลที่จัดตั้งขึ้นตามกฎหมายไทยเสนอราคาสูงกว่าราคาต่ำสุดของผู้ยื่นข้อเสนอซึ่งเป็นผู้ประกอบการ SMEs ที่มีได้ถือ

สัญญาซื้อขายหรือนิติบุคคลที่จัดตั้งขึ้นตามกฎหมายของต่างประเทศไม่เกินร้อยละ ๓ ให้จัดซื้อจัดจ้างกับบุคคลธรรมดาที่ถือสัญชาติไทยหรือนิติบุคคลที่จัดตั้งขึ้นตามกฎหมายไทยดังกล่าว

ผู้ยื่นข้อเสนอที่เป็นกิจการร่วมค้าที่จะได้สิทธิตามวรรคหนึ่ง ผู้เข้าร่วมค้าทุกรายจะต้องเป็นบุคคลธรรมดาที่ถือสัญชาติไทยหรือนิติบุคคลที่จัดตั้งขึ้นตามกฎหมายไทย

๖. การทำสัญญาจ้างก่อสร้าง

ผู้ชนะการประกวดราคาอิเล็กทรอนิกส์จะต้องทำสัญญาจ้างตามแบบสัญญา ดังระบุในข้อ ๑.๓ หรือทำข้อตกลงเป็นหนังสือกับองค์การบริหารส่วนจังหวัดเพชรบูรณ์ ภายใน ๗ วัน นับถัดจากวันที่ได้รับแจ้ง และจะต้องวางหลักประกันสัญญาเป็นจำนวนเงินเท่ากับร้อยละ ๕ ของราคาค่าจ้างที่ประกวดราคาอิเล็กทรอนิกส์ ให้องค์การบริหารส่วนจังหวัดเพชรบูรณ์ยึดถือไว้ในขณะทำสัญญาโดยใช้หลักประกันอย่างหนึ่งอย่างใด ดังต่อไปนี้

๖.๑ เงินสด

๖.๒ เช็คหรือตราพท์ที่ธนาคารเซ็นส่งจ่าย ซึ่งเป็นเช็คหรือตราพท์ลงวันที่ที่ใช้เช็คหรือตราพท์นั้น ชำระต่อเจ้าหน้าที่ในวันทำสัญญา หรือก่อนวันนั้นไม่เกิน ๓ วันทำการ

๖.๓ หนังสือค้ำประกันของธนาคารภายในประเทศ ตามตัวอย่างที่คณะกรรมการนโยบายกำหนด ดังระบุในข้อ ๑.๔ (๒) หรือจะเป็นหนังสือค้ำประกันอิเล็กทรอนิกส์ตามวิธีการที่กรมบัญชีกลางกำหนด

๖.๔ หนังสือค้ำประกันของบริษัทเงินทุน หรือบริษัทเงินทุนหลักทรัพย์ที่ได้รับอนุญาตให้ประกอบกิจการเงินทุนเพื่อการพาณิชย์และประกอบธุรกิจค้ำประกันตามประกาศของธนาคารแห่งประเทศไทย ตามรายชื่อบริษัทเงินทุนที่ธนาคารแห่งประเทศไทยแจ้งเวียนให้ทราบ โดยอนุโลมให้ใช้ตามตัวอย่างหนังสือค้ำประกันของธนาคารที่คณะกรรมการนโยบายกำหนด ดังระบุในข้อ ๑.๔ (๑)

๖.๕ พันธบัตรรัฐบาลไทย

หลักประกันนี้จะคืนให้ โดยไม่มีดอกเบี้ยภายใน ๑๕ วันนับถัดจากวันที่ผู้ชนะการประกวดราคาอิเล็กทรอนิกส์ (ผู้รับจ้าง) พ้นจากข้อผูกพันตามสัญญาจ้างแล้ว

๗. ค่าจ้างและการจ่ายเงิน

องค์การบริหารส่วนจังหวัดเพชรบูรณ์ จะจ่ายค่าจ้างซึ่งได้รวมภาษีมูลค่าเพิ่มตลอดจนภาษีอากรอื่น ๆ และค่าใช้จ่ายทั้งปวงด้วยแล้วโดยถือราคาเหมารวมเป็นเกณฑ์และกำหนดการจ่ายเงินเป็นจำนวน ๒ งวดดังนี้

งวดที่ ๑ เป็นจำนวนเงินในอัตราร้อยละ ๔๐ ของค่าจ้าง เมื่อผู้รับจ้างได้ปฏิบัติงานจ่ายให้เมื่อผู้รับจ้างได้ปฏิบัติงานตาม ให้แล้วเสร็จภายใน ๕๐ วัน

งวดสุดท้าย เป็นจำนวนเงินในอัตราร้อยละ ๖๐ ของค่าจ้าง เมื่อผู้รับจ้างได้ปฏิบัติงานทั้งหมดให้แล้วเสร็จเรียบร้อยตามสัญญาหรือข้อตกลงจ้างเป็นหนังสือ รวมทั้งทำสถานที่ก่อสร้างให้สะอาดเรียบร้อย

๘. อัตราค่าปรับ

ค่าปรับตามสัญญาจ้างแนบท้ายเอกสารประกวดราคาอิเล็กทรอนิกส์นี้ หรือข้อตกลงจ้างเป็นหนังสือจะกำหนด ดังนี้

๘.๑ กรณีที่ผู้รับจ้างนำงานที่รับจ้างไปจ้างช่วงให้ผู้อื่นทำอีกทอดหนึ่งโดยไม่ได้รับอนุญาตจาก องค์การบริหารส่วนจังหวัดเพชรบูรณ์ จะกำหนดค่าปรับสำหรับการฝ่าฝืนดังกล่าวเป็นจำนวนร้อยละ ๑๐.๐๐ ของ เงินของงานจ้างช่วงนั้น

๘.๒ กรณีที่ผู้รับจ้างปฏิบัติผิดสัญญาจ้างก่อสร้าง นอกเหนือจากข้อ ๘.๑ จะกำหนดค่าปรับ เป็นรายวันเป็นจำนวนเงินตายตัวในอัตราร้อยละ ๐.๒๐ ของราคางานจ้าง

๙. การรับประกันความชำรุดบกพร่อง

ผู้ชนะการประกวดราคาอิเล็กทรอนิกส์ซึ่งได้ทำสัญญาจ้าง ตามแบบ ดังระบุในข้อ ๑.๓ หรือข้อ ตกลงจ้างเป็นหนังสือแล้วแต่กรณี จะต้องรับประกันความชำรุดบกพร่องของงานจ้างที่เกิดขึ้นภายในระยะเวลา ไม่น้อย กว่า ๒ ปี นับถัดจากวันที่องค์การบริหารส่วนจังหวัดเพชรบูรณ์ได้รับมอบงาน โดยต้องบริหารจัดการซ่อมแซมแก้ไขให้ ใช้การได้ดีดังเดิมภายใน ๑๕ วัน นับถัดจากวันที่ได้รับแจ้งความชำรุดบกพร่อง

๑๐. ข้อสงวนสิทธิในการยื่นข้อเสนอและอื่น ๆ

๑๐.๑ เงินค่าจ้างสำหรับงานจ้างครั้งนี้ ได้มาจากเงินงบประมาณประจำปี พ.ศ. ๒๕๖๖

การลงนามในสัญญาจะกระทำต่อเมื่อ องค์การบริหารส่วนจังหวัดเพชรบูรณ์ได้รับ อนุมัติเงิน ค่าก่อสร้างจากเงินงบประมาณประจำปี พ.ศ. ๒๕๖๖ หรือมีเงินรายได้เพียงพอแล้วเท่านั้น จึงจะลงนามใน สัญญาได้ หรือในกรณีเกิดเหตุสุดวิสัย ภัยพิบัติ หรือพันวิสัยด้วยสาเหตุอื่นใด อันจะโทษฝ่ายใดมิได้ ในกรณีดังกล่าวมา ทั้งหมดนี้เป็นเหตุให้ไม่สามารถทำการลงนามในสัญญาจ้างได้ไม่ว่ากรณีใดๆ จะเรียกร้องค่าเสียหายหรือค่าสินไหม ทดแทนด้วยประการใดๆ จากองค์การบริหารส่วนจังหวัดเพชรบูรณ์ มิได้

๑๐.๒ เมื่อองค์การบริหารส่วนจังหวัดเพชรบูรณ์ได้คัดเลือกผู้ยื่นข้อเสนอรายใดให้เป็นผู้รับจ้าง และได้ตกลงจ้าง ตามการประกวดราคาอิเล็กทรอนิกส์แล้ว ถ้าผู้รับจ้างจะต้องสั่งหรือนำสิ่งของมาเพื่องานจ้างดังกล่าว เข้ามาจากต่างประเทศ และของนั้นต้องนำเข้ามาโดยทางเรือในเส้นทางที่มีเรือไทยเดินอยู่ และสามารถให้บริการรับขน ได้ตามที่รัฐมนตรีว่าการกระทรวงคมนาคมประกาศกำหนด ผู้ยื่นข้อเสนอซึ่งเป็นผู้รับจ้างจะต้องปฏิบัติตามกฎหมายว่า ด้วยการส่งเสริมการพาณิชย์นาวี ดังนี้

(๑) แจ้งการสั่งหรือนำสิ่งของดังกล่าวเข้ามาจากต่างประเทศต่อกรมเจ้าท่า ภายใน ๗ วัน นับตั้งแต่วันที่ผู้รับจ้างสั่งหรือซื้อของจากต่างประเทศ เว้นแต่เป็นของที่รัฐมนตรีว่าการกระทรวงคมนาคมประกาศ ยกเว้นให้บรรทุกโดยเรืออื่นได้

(๒) จัดการให้สิ่งของดังกล่าวบรรทุกโดยเรือไทย หรือเรือที่มีสิทธิเช่นเดียวกับเรือไทย จากต่างประเทศมายังประเทศไทย เว้นแต่จะได้รับอนุญาตจากกรมเจ้าท่า ให้บรรทุกสิ่งของนั้น โดยเรืออื่น ที่มีใจเรือ ไทย ซึ่งจะต้องได้รับอนุญาตเช่นนั้นก่อนบรรทุกของลงเรืออื่น หรือเป็นของที่รัฐมนตรีว่าการกระทรวงคมนาคม ประกาศยกเว้นให้บรรทุกโดยเรืออื่น

(๓) ในกรณีที่ไม่ปฏิบัติตาม (๑) หรือ (๒) ผู้รับจ้างจะต้องรับผิดชอบตามกฎหมายว่าด้วย การส่งเสริมการพาณิชย์นาวี

๑๐.๓ ผู้ยื่นข้อเสนอซึ่งองค์การบริหารส่วนจังหวัดเพชรบูรณ์ได้คัดเลือกแล้ว ไม่ไปทำสัญญา หรือข้อตกลงจ้างเป็นหนังสือภายในเวลาที่กำหนดดังระบุไว้ในข้อ ๗ องค์การบริหารส่วนจังหวัดเพชรบูรณ์จะริบหลักประกันการยื่นข้อเสนอ หรือเรียกธำรงจากผู้ออกหนังสือค้ำประกัน การยื่นข้อเสนอทันที และอาจพิจารณาเรียกร้องให้ชดใช้ความเสียหายอื่น (ถ้ามี) รวมทั้งจะพิจารณาให้เป็นผู้ทำงาน ตามระเบียบกระทรวงการคลังว่าด้วยการจัดซื้อจัดจ้างและการบริหารพัสดุภาครัฐ

๑๐.๔ องค์การบริหารส่วนจังหวัดเพชรบูรณ์สงวนสิทธิ์ที่จะแก้ไขเพิ่มเติมเงื่อนไข หรือข้อกำหนดในแบบสัญญาหรือข้อตกลงจ้างเป็นหนังสือให้เป็นไปตามความเห็นของสำนักงานอัยการสูงสุด (ถ้ามี)

๑๐.๕ ในกรณีที่เอกสารแนบท้ายเอกสารประกวดราคาอิเล็กทรอนิกส์ มีความขัดหรือแย้งกับผู้ยื่นข้อเสนอจะต้องปฏิบัติตามคำวินิจฉัยขององค์การบริหารส่วนจังหวัดเพชรบูรณ์ คำวินิจฉัยดังกล่าวให้ถือเป็นที่สุด และ ผู้ยื่นข้อเสนอไม่มีสิทธิเรียกร้องค่าใช้จ่าใดๆ เพิ่มเติม

๑๐.๖ องค์การบริหารส่วนจังหวัดเพชรบูรณ์ อาจประกาศยกเลิกการจัดจ้างในกรณีต่อไปนี้ได้ โดยที่ผู้ยื่นข้อเสนอจะเรียกร้องค่าเสียหายใดๆ จากองค์การบริหารส่วนจังหวัดเพชรบูรณ์ไม่ได้

(๑) องค์การบริหารส่วนจังหวัดเพชรบูรณ์ไม่ได้รับการจัดสรรเงินที่จะใช้ในการจัดจ้าง หรือได้รับจัดสรรแต่ไม่เพียงพอที่จะทำการจัดจ้างครั้งนี้ต่อไป

(๒) มีการกระทำที่เข้าลักษณะผู้ยื่นข้อเสนอที่ชนะการจัดจ้างหรือที่ได้รับการคัดเลือกมีผลประโยชน์ร่วมกัน หรือมีส่วนได้เสียกับผู้ยื่นข้อเสนอรายอื่น หรือขัดขวางการแข่งขันอย่างเป็นธรรมหรือสมยอมกันกับผู้ยื่นข้อเสนอรายอื่น หรือเจ้าหน้าที่ในการเสนอราคา หรือกล่าวกระทำการทุจริตอื่นใดในการเสนอราคา

(๓) การทำการจัดจ้างครั้งนี้ต่อไปอาจก่อให้เกิดความเสียหายแก่องค์การบริหารส่วนจังหวัดเพชรบูรณ์ หรือกระทบต่อประโยชน์สาธารณะ

(๔) กรณีอื่นในทำนองเดียวกับ (๑) (๒) หรือ (๓) ตามที่กำหนดในกฎกระทรวงซึ่งออกตามความในกฎหมายว่าด้วยการจัดซื้อจัดจ้างและการบริหารพัสดุภาครัฐ

๑๑. การปรับราคาค่างานก่อสร้าง

การปรับราคาค่างานก่อสร้างตามสูตรการปรับราคา ดังระบุในข้อ ๑.๕ จะนำมาใช้ในกรณีที่ ค่างานก่อสร้างลดลงหรือเพิ่มขึ้น โดยวิธีการต่อไปนี้

ตามเงื่อนไข หลักเกณฑ์ สูตรและวิธีคำนวณที่ใช้กับสัญญาแบบปรับราคาได้ตามมติคณะรัฐมนตรี เมื่อวันที่ ๒๒ สิงหาคม ๒๕๓๒ เรื่อง การพิจารณาช่วยเหลือผู้ประกอบการก่อสร้าง ตามหนังสือสำนักเลขาธิการคณะรัฐมนตรี ที่ นร ๐๒๐๓/ว ๑๐๙ ลงวันที่ ๒๔ สิงหาคม ๒๕๓๒

สูตรการปรับราคา (สูตรค่า K) จะต้องคงที่ที่ระดับที่กำหนดไว้ในวันแล้วเสร็จตามที่กำหนดไว้ในสัญญา หรือภายในระยะเวลาที่องค์การบริหารส่วนจังหวัดเพชรบูรณ์ได้ขยายออกไป โดยจะใช้สูตรของทางราชการที่ได้ระบุในข้อ ๑.๕

๑๒. มาตรฐานฝีมือช่าง

เมื่อองค์การบริหารส่วนจังหวัดเพชรบูรณ์ได้คัดเลือกผู้ยื่นข้อเสนอรายใดให้เป็นผู้รับจ้าง และได้ตกลงจ้างก่อสร้าง ตามประกาศนี้แล้วผู้ยื่นข้อเสนอจะต้องตกลงว่าในการปฏิบัติงานก่อสร้างดังกล่าว ผู้ยื่นข้อเสนอจะต้องมีและใช้ผู้มีวุฒิบัตรระดับ ปวช. ปวส. และปวท. หรือเทียบเท่าจากสถาบันการศึกษาที่ ก.พ. รับรองให้เข้ารับราชการได้ ในอัตราไม่ต่ำกว่าร้อยละ ๑๐ ของแต่ละสาขาช่างแต่จะต้องมีจำนวนช่างอย่างน้อย ๑ คน ในแต่ละสาขาช่าง ดังต่อไปนี้

๑๒.๑ ช่างก่อสร้าง หรือช่างโยธา หรือช่างสำรวจ

๑๓. การปฏิบัติตามกฎหมายและระเบียบ

ในระหว่างระยะเวลาการก่อสร้าง ผู้ยื่นข้อเสนอที่ได้รับการคัดเลือกให้เป็นผู้รับจ้างต้องปฏิบัติตามหลักเกณฑ์ที่กฎหมายและระเบียบได้กำหนดไว้โดยเคร่งครัด

๑๔. การประเมินผลการปฏิบัติงานของผู้ประกอบการ

องค์การบริหารส่วนจังหวัดเพชรบูรณ์ สามารถนำผลการปฏิบัติงานแล้วเสร็จตามสัญญาของผู้ยื่นข้อเสนอที่ได้รับการคัดเลือกให้ เป็นผู้รับจ้างเพื่อนำมาประเมินผลการปฏิบัติงานของผู้ประกอบการ

ทั้งนี้ หากผู้ยื่นข้อเสนอที่ได้รับการคัดเลือกไม่ผ่านเกณฑ์ที่กำหนดจะถูกระงับการยื่นข้อเสนอหรือทำสัญญากับองค์การบริหารส่วนจังหวัดเพชรบูรณ์ ไว้ชั่วคราว



ตารางแสดงวงเงินงบประมาณที่ได้รับจัดสรรและราคากลางในงานจ้างก่อสร้าง

1. ชื่อโครงการ

ประกวดราคาจ้างก่อสร้างโครงการเติมน้ำใต้ดินระบบต้น (ธนาคารน้ำใต้ดินระบบปิด) ในเขตพื้นที่ตำบลลานบ่า อำเภอลำลูกกา
จังหวัดเพชรบูรณ์ ด้วยวิธีประกวดราคาอิเล็กทรอนิกส์ (e-bidding) / โครงการเติมน้ำใต้ดินระบบต้น
(ธนาคารน้ำใต้ดินระบบปิด) ในเขตพื้นที่ตำบลลานบ่า อำเภอลำลูกกา จังหวัดเพชรบูรณ์

2. หน่วยงานเจ้าของโครงการ องค์การบริหารส่วนจังหวัดเพชรบูรณ์ / องค์การบริหารส่วนจังหวัดเพชรบูรณ์

3. วงเงินงบประมาณที่ได้รับจัดสรร 3,312,000.00 บาท

4. ลักษณะงาน

โดยสังเขป อาคาร

5. ราคากลางคำนวณ ณ วันที่ ๓๑ พ.ค. ๒๕๖๖ เป็นเงิน 2,635,876.96 บาท

6. บัญชีประมาณการราคากลาง

6.1 รายงาน ปร.4

6.2 รายงาน ปร.5 (ก)

6.3 รายงาน ปร.6

7. รายชื่อคณะกรรมการกำหนดราคากลาง

7.1 สอนชัย ไสลภูมิ ประธานกรรมการกำหนดราคากลาง นายช่างโยธาปฏิบัติงาน

7.2 วีรลสุตา เถาะสุวรรณ กรรมการกำหนดราคากลาง นักผังเมืองปฏิบัติการ

7.3 ธนวัฒน์ พูนสวัสดิ์ กรรมการกำหนดราคากลาง เจ้าพนักงานธุรการปฏิบัติงาน

แบบสรุปราคากลางงานก่อสร้างอาคาร

ชื่อโครงการ/งานก่อสร้าง ประกวดราคาจ้างก่อสร้างโครงการเติมน้ำใต้ดินระบบต้น (ธนาคารน้ำใต้ดินระบบปิด) ในเขตพื้นที่ตำบลลานป่า อำเภอลำสนธิ จังหวัดเพชรบูรณ์

สถานที่ก่อสร้าง วิทยาลัยการอาชีพเส็กพรอนิกส์ (e-bidding)/โครงการเติมน้ำใต้ดินระบบต้น (ธนาคารน้ำใต้ดินระบบปิด) ในเขตพื้นที่ตำบลลานป่า อำเภอลำสนธิ จังหวัดเพชรบูรณ์

ตำบล ตำบล อำเภอ หล่มสัก จังหวัด เพชรบูรณ์

แบบเลขที่

หน่วยงานเจ้าของโครงการ/งานก่อสร้าง องค์การบริหารส่วนจังหวัดเพชรบูรณ์ องค์การบริหารส่วนจังหวัดเพชรบูรณ์

แบบ สป.ร. 4 และ สป.ร. 5 ที่แนบ มีจำนวน 1 ชุด

จำนวนราคากลาง เมื่อวันที่

หน่วย : บาท

ลำดับที่	รายการ	ค่าก่อสร้าง	หมายเหตุ
1	เติมน้ำใต้ดินระบบต้น(ธนาคารน้ำใต้ดินระบบปิด) จำนวน 1,000 หล่มสัก 2,635,876.96 บาท	2,635,876.96	
สรุป	ราคากลาง (.....) สองสถานทดแทนสามพันห้าแปดร้อยเจ็ดสิบกบาทเก้าสิบหกสตางค์.....)	2,635,876.96	

สอนชัย ไสลภู่ว

แบบสรุปราคากลางงานก่อสร้างอาคาร

ชื่อโครงการ/งานก่อสร้าง ประกวดราคาจ้างก่อสร้างโครงการเติมน้ำใต้ดินระบบต้น (ธนาคารน้ำใต้ดินระบบปิด) ในเขตพื้นที่ตำบลลานบาง อำเภอลำลูกเหล็ก จังหวัดเพชรบูรณ์

ด้วยวิธีประกวดราคาอิเล็กทรอนิกส์ (e-bidding)/โครงการเติมน้ำใต้ดินระบบต้น (ธนาคารน้ำใต้ดินระบบปิด) ในเขตพื้นที่ตำบลลานบาง อำเภอลำลูกเหล็ก จังหวัดเพชรบูรณ์

สถานที่ก่อสร้าง ตำบล ลานบาง อำเภอ หล่มสัก จังหวัด เพชรบูรณ์

แบบเลขที่ _____

หน่วยงานเจ้าของโครงการ/งานก่อสร้าง องค์การบริหารส่วนจังหวัดเพชรบูรณ์ องค์การบริหารส่วนจังหวัดเพชรบูรณ์

แบบ ปร. 4 และ ปร. 5 ที่แนบ มีจำนวน _____ ชุด

คำนวณราคากลาง เมื่อวันที่ _____

(สนชัย ไสถภูมิ)

ประธานกรรมการกำหนดราคากลาง

(ธนวัฒน์ พูนสวัสดิ์)

กรรมการกำหนดราคากลาง

(วิรัชสุดา เถาะสุวรรณ)

กรรมการกำหนดราคากลาง

สนชัย ไสถภูมิ

22 พฤษภาคม 2566 11:49:09

กลุ่มงาน/งาน

เดิมน้ำใต้ดินระบบต้น(ระบายน้ำใต้ดินระบบเปิด)

ชื่อโครงการ/งานก่อสร้าง

ประกวดราคาจ้างก่อสร้างโครงการเดิมน้ำใต้ดินระบบต้น (ระบายน้ำใต้ดินระบบเปิด) ในเขตพื้นที่ตำบลลานบ่า อำเภอหล่มสัก จังหวัดเพชรบูรณ์ ด้วยวิธีประกวดราคาอิเล็กทรอนิกส์ (e-bidding)/โครงการเดิมน้ำใต้ดินระบบต้น (ระบายน้ำใต้ดินระบบเปิด) ในเขตพื้นที่ตำบลลานบ่า อำเภอหล่มสัก จังหวัดเพชรบูรณ์ เพชรบูรณ์

สถานที่ก่อสร้าง

ตำบลลานบ่า อำเภอหล่มสัก จังหวัดเพชรบูรณ์

แบบเลขที่

หน่วยงานเจ้าของโครงการ/งานก่อสร้าง

องค์การบริหารส่วนจังหวัดเพชรบูรณ์ / องค์การบริหารส่วนจังหวัดเพชรบูรณ์

แบบ ป.ร. 4

ที่แบบ

มีจำนวน

2

หน้า

คำนวณราคากลาง

เมื่อวันที่

หน่วย : บาท

ลำดับที่	รายงาน	ค่างานต้นทุน	Factor F	ค่าก่อสร้าง	หมายเหตุ
	เงื่อนไขการใช้ตาราง Factor F				
	เงินลงทุนหน่วยจ่าย	0 %			
	เงินประกันผลงานหัก	0 %			
	ดอกเบี้ยเงินกู้	6 %			
	ภาษีมูลค่าเพิ่ม	7 %			
รวมค่าก่อสร้าง				2,635,876.96	

ขนาดหรือเนื้อที่อาคารจำนวน

บาท/ตารางเมตร

หมายเหตุ : แสดงแบบสรุปค่าก่อสร้าง รวม

2,635,876.96

บาท ต่อ 1 หน่วย


สอนชัย ไสสุภูมิ


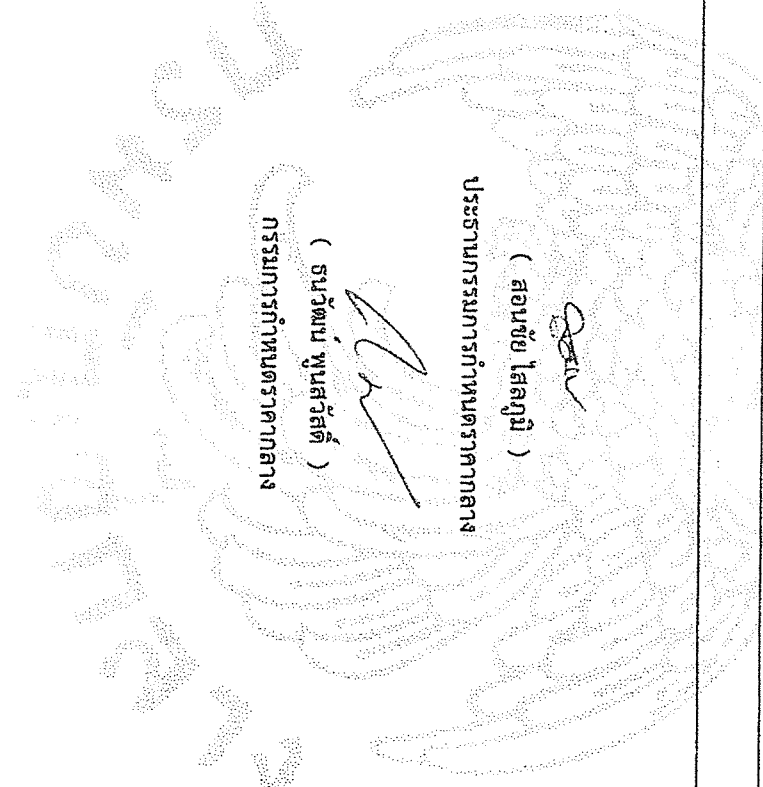
22 พฤษภาคม 2566 11:49:02

แบบสรุปค่าก่อสร้าง

ชื่อโครงการ/งานก่อสร้าง ประเภทราคาจ้างก่อสร้างโครงการเติมน้ำใต้ดินระบบต้น (ธนาคารน้ำใต้ดินระบบปิด) ในเขตพื้นที่ตำบลลานป่า อำเภอหล่มสัก จังหวัดเพชรบูรณ์ วิทยาลัยประกาศนียบัตร
สถานศึกษา (e-bidding) / การยื่นใบเสนอราคา (ธนาคารน้ำใต้ดินระบบปิด) ในเขตพื้นที่ตำบลลานป่า อำเภอหล่มสัก จังหวัดเพชรบูรณ์
แบบเลขที่ ๓๒๒

หน่วยงานเจ้าของโครงการ/งานก่อสร้าง	องค์การบริหารส่วนจังหวัดเพชรบูรณ์ / องค์การบริหารส่วนจังหวัดเพชรบูรณ์
แบบ ป.ร. ๓ ที่แบบ	๒ หน้า
จำนวนราคาตกลง	เมื่อวันที่


 (วิรสุดา เถาะสุวรรณ)
 กรรมการกำหนดราคาตกลง


 (สอนชัย ไสสุภูมิ)
 ประธานกรรมการกำหนดราคาตกลง

 กรรมการกำหนดราคาตกลง

แบบแสดงรายการ ปริมาณงาน และราคา

กลุ่มงาน/งาน เติมน้ำใต้ดินระบบตีน(ธนาคารน้ำใต้ดินระบบปิด)

ชื่อโครงการ/งานก่อสร้าง ประกวดราคางานก่อสร้างโครงการเติมน้ำใต้ดินระบบตีน (ธนาคารน้ำใต้ดินระบบปิด) ในเขตพื้นที่ตำบลลานภา อำเภอกงศกร จังหวัดเพชรบูรณ์

สถานที่ก่อสร้าง ตำบล ลานภา ด้วยวิธีประกวดราคาอิเล็กทรอนิกส์ (e-bidding) / โครงการเติมน้ำใต้ดินระบบตีน (ธนาคารน้ำใต้ดินระบบปิด) ในเขตพื้นที่ตำบลลานภา อำเภอคอนสวรรค์ จังหวัดเพชรบูรณ์

หน่วยงานเจ้าของโครงการ/งานก่อสร้าง องค์การบริหารส่วนจังหวัดเพชรบูรณ์ / องค์การบริหารส่วนจังหวัดเพชรบูรณ์

คำนวณราคากลางโดย คณะกรรมการกำหนดราคากลาง เมื่อวันที่ _____

หน่วย : บาท

ลำดับที่	รายการ	จำนวน	หน่วย	ค่าวัสดุ		ค่าแรงงาน		รวมค่าวัสดุ และแรงงาน	หมายเหตุ
				ราคาต่อหน่วย	จำนวนเงิน	ราคาต่อหน่วย	จำนวนเงิน		
1	งานก่อสร้างวิศวกรรม		รวม					2,022,308.55	
รวมค่าวัสดุและค่าแรงงานเป็นเงินประมาณ								2,022,308.55	

หมายเหตุ : แสดงรายการปริมาณ และราคาตาม

2,022,308.55

บาท ต่อ 1 หน่วย

สอนชัย ไสลภูมิ

22 พฤษภาคม 2566 11:48:56

แบบแสดงรายการ ปริมาณงาน และราคา

หน่วย : บาท

ลำดับที่	รายการ	จำนวน	หน่วย	ค่าวัสดุ		ค่าแรงงาน		รวมค่าวัสดุ และแรงงาน	หมายเหตุ
				ราคาต่อหน่วย	จำนวนเงิน	ราคาต่อหน่วย	จำนวนเงิน		
1	งานโครงสร้างวิศวกรรม - เติมน้ำใต้ดินระบบต้น(ธนาคารน้ำใต้ดินระบบบีค)	45.000	แห่ง	0.00	0.00	44,940.19	2,022,308.55	2,022,308.55	
รวมค่าวัสดุ และแรงงาน									
								2,022,308.55	

สอนชัย ไสลภูมิ

22 พฤษภาคม 2566 11:48:56

ร่างรายละเอียดขอบเขตของงานทั้งโครงการ (Terms of Reference : TOR)
โครงการเติมน้ำใต้ดินระบบต้น (ธนาคารน้ำใต้ดินระบบปิด) ในเขตพื้นที่ตำบลลานบ่า
อำเภอหล่มสัก จังหวัดเพชรบูรณ์

๑.ความเป็นมา/เหตุผลความจำเป็น

ด้วยในพื้นที่ตำบลลานบ่า อำเภอหล่มสัก จังหวัดเพชรบูรณ์ เป็นพื้นที่ที่อยู่ติดกับแม่น้ำป่าสัก ซึ่งเป็นแม่น้ำสายสำคัญที่ไหลผ่านจากทิศเหนือไปยังทิศใต้มีความลาดชันสูง ในฤดูฝนมีปริมาณน้ำมากจนเกิดปัญหาไหลเอ่อท่วมขังพื้นที่ แต่พอถึงฤดูแล้งมีปัญหาการขาดแคลนน้ำเพื่อการเกษตรทำให้เกิดปัญหาความเดือดร้อนกับประชาชนในพื้นที่เป็นประจำทุกปี การเติมน้ำใต้ดินตามแนวทางโครงการธนาคารน้ำใต้ดินเป็นกระบวนการในการที่จะนำน้ำตามธรรมชาติที่มีมากในฤดูฝนนำไปจัดเก็บไว้ใต้ดิน เพื่อใช้เป็นแหล่งกักเก็บน้ำได้อีกทางหนึ่ง และสามารถนำมาใช้ได้ในช่วงฤดูแล้ง ซึ่งจะเป็นการบรรเทาปัญหาได้ทั้งทางด้านอุทกภัยและภัยแล้ง

เพื่อเป็นการแก้ไขปัญหาความเดือดร้อนของประชาชนและไม่ให้มีผลกระทบต่อผลผลิตทางการเกษตร องค์การบริหารส่วนจังหวัดเพชรบูรณ์ เป็นองค์กรปกครองส่วนท้องถิ่นมีหน้าที่ในการจัดบริการสาธารณะเพื่อแก้ไขปัญหาความเดือดร้อนให้กับประชาชนในเขตจังหวัด ซึ่งตามกฎหมายกระทรวง พ.ศ. ๒๕๔๑ (๑) จัดให้มีน้ำเพื่อการอุปโภคบริโภค และการเกษตร และพระราชบัญญัติกำหนดแผนและขั้นตอนการกระจายอำนาจให้แก่องค์กรปกครองส่วนท้องถิ่น พ.ศ. ๒๕๔๒ กำหนดให้องค์การบริหารส่วนจังหวัด มีหน้าที่ตามมาตรา ๑๗ (๒๕) สนับสนุนช่วยเหลือส่วนราชการ หรือองค์กรปกครองส่วนท้องถิ่นอื่นในการพัฒนาท้องถิ่น ดังนั้นองค์การบริหารส่วนจังหวัดเพชรบูรณ์จึงได้จัดทำโครงการธนาคารน้ำใต้ดิน ตำบลลานบ่า อำเภอหล่มสัก จังหวัดเพชรบูรณ์ ขึ้นเพื่อแก้ไขปัญหาความเดือดร้อนของเกษตรกรอย่างเร่งด่วน

๒.วัตถุประสงค์

- ๑.เพื่อแก้ไขปัญหาแล้ง น้ำท่วมขัง ในพื้นที่ตำบลลานบ่า อำเภอหล่มสัก จังหวัดเพชรบูรณ์
- ๒.เพื่อเพิ่มปริมาณน้ำใต้ดินโดยการกักเก็บน้ำไว้ในชั้นดิน

๓.คุณสมบัติผู้เสนอราคา

- ๑.มีความสามารถตามกฎหมาย
- ๒.ไม่เป็นบุคคลล้มละลาย
- ๓.ไม่อยู่ระหว่างเลิกกิจการ
- ๔.ไม่เป็นบุคคลซึ่งระหว่างถูกระงับการยื่นข้อเสนอหรือทำสัญญากับหน่วยงานของรัฐไว้ชั่วคราวเนื่องจากเป็นผู้ที่ไม่ผ่านเกณฑ์การประเมินผลการปฏิบัติงานของผู้ประกอบการตามระเบียบ ที่รัฐมนตรีว่าการกระทรวงการคลังกำหนดตามที่ประกาศเผยแพร่ในระบบเครือข่ายสารสนเทศของกรมบัญชีกลาง
- ๕.ไม่เป็นบุคคลซึ่งถูกระงับชื่อไว้ในบัญชีรายชื่อผู้ทำงานและได้แจ้งเวียนชื่อให้เป็นผู้ทำงาน ของหน่วยงานของรัฐในระบบเครือข่ายสารสนเทศของกรมบัญชีกลาง ซึ่งรวมถึงนิติบุคคลที่ผู้ทำงานเป็นหุ้นส่วน ผู้จัดการ กรรมการผู้จัดการ ผู้บริหาร ผู้มีอำนาจในการดำเนินงานในกิจการของนิติบุคคลนั้นด้วย

๖. มีคุณสมบัติและไม่มีลักษณะต้องห้ามที่คณะกรรมการนโยบายการจัดซื้อจัดจ้างและการบริหารพัสดุภาครัฐกำหนดในราชกิจจานุเบกษา

๗. เป็นนิติบุคคลผู้มีอาชีพรับจ้างงานที่ประกวดราคาอิเล็กทรอนิกส์ดังกล่าว

๘. ไม่เป็นผู้มีผลประโยชน์ร่วมกันกับผู้ยื่นข้อเสนอรายอื่นที่เข้ายื่นข้อเสนอให้แก่องค์การบริหารส่วนจังหวัดเพชรบูรณ์ ณ วันประกาศประกวดราคาอิเล็กทรอนิกส์ หรือไม่เป็นผู้กระทำการอันเป็นการขัดขวางการแข่งขันราคาอย่างเป็นธรรม ในการประกวดราคาอิเล็กทรอนิกส์ครั้งนี้

๙. ไม่เป็นผู้ได้รับเอกสิทธิ์หรือความคุ้มกัน ซึ่งอาจปฏิเสธไม่ยอมขึ้นศาลไทย เว้นแต่รัฐบาลของผู้ยื่นข้อเสนอได้มีคำสั่งสละเอกสิทธิ์และความคุ้มกันเช่นว่านั้น

๑๐. ผู้ยื่นข้อเสนอต้องลงทะเบียนในระบบจัดซื้อจัดจ้างภาครัฐด้วยอิเล็กทรอนิกส์ (Electronic Government Procurement : e - GP) ของกรมบัญชีกลาง

๑๑. ผู้ยื่นข้อเสนอต้องมีมูลค่าสุทธิของกิจการ ดังนี้

๑๑.๑ กรณีมีผู้ยื่นข้อเสนอเป็นนิติบุคคลที่จัดตั้งขึ้นตามกฎหมายไทยซึ่งได้จดทะเบียนเกินกว่า ๑ ปี ต้องมีมูลค่าสุทธิของกิจการ จากผลต่างระหว่างสินทรัพย์สุทธิหักด้วยหนี้สินสุทธิที่ปรากฏในงบแสดงฐานะการเงินที่มีการตรวจรับรองแล้ว ซึ่งจะต้องแสดงค่าเป็นบวก ๑ ปี สิ้นสุดก่อนวันยื่นข้อเสนอ

๑๑.๒ กรณีผู้ยื่นข้อเสนอเป็นนิติบุคคลที่จัดตั้งขึ้นตามกฎหมายไทย ซึ่งยังไม่มีกิจการ งบแสดงฐานะการเงินกับกรมพัฒนาธุรกิจการค้าให้พิจารณาการกำหนดมูลค่าของทุนจดทะเบียนโดยผู้ยื่นข้อเสนอจะต้องมีทุนจดทะเบียนที่เรียกชำระมูลค่าหุ้นแล้ว ณ วันที่ยื่นข้อเสนอ ดังนี้

๑) มูลค่าการจัดซื้อจัดจ้างเกิน ๑ ล้านบาท แต่ไม่เกิน ๕ ล้านบาท ต้องมีทุนจดทะเบียนไม่ต่ำกว่า ๑ ล้านบาท

๑๑.๓ สำหรับการจัดซื้อจัดจ้างครั้งหนึ่งที่มีวงเงินเกิน ๕๐๐,๐๐๐ บาทขึ้นไป กรณีผู้ยื่นข้อเสนอเป็นบุคคลธรรมดา ให้พิจารณาจากหนังสือรับรองบัญชีเงินฝากไม่เกิน ๙๐ วัน ก่อนวันยื่นข้อเสนอ โดยต้องมีเงินฝากคงเหลือในบัญชีธนาคารเป็นมูลค่า ๑ ใน ๔ ของมูลค่างบประมาณของโครงการหรือรายการที่ยื่นข้อเสนอในแต่ละครั้ง และหากเป็นผู้ชนะการจัดซื้อจัดจ้างหรือเป็นผู้ได้รับการคัดเลือกจะต้องแสดงหนังสือรับรองบัญชีเงินฝากที่มีมูลค่าดังกล่าวอีกครั้งในวันลงนามในสัญญา

๑๑.๔ กรณีที่ผู้ยื่นข้อเสนอไม่มีมูลค่าสุทธิของกิจการหรือทุนจดทะเบียนหรือมีแต่ไม่เพียงพอที่จะเข้ายื่นข้อเสนอ ผู้ยื่นข้อเสนอสามารถขอวงเงินสินเชื่อ โดยต้องมีวงเงินสินเชื่อ ๑ ใน ๔ ของมูลค่างบประมาณของโครงการหรือรายการที่ยื่นข้อเสนอในแต่ละครั้ง (สินเชื่อที่ธนาคารภายในประเทศหรือบริษัทเงินทุนหรือบริษัทเงินทุนหลักทรัพย์ที่ได้รับอนุญาตให้ประกอบกิจการเงินทุนเพื่อการพาณิชย์ และประกอบธุรกิจค้าประกันตามประกาศของธนาคารแห่งประเทศไทย ตามรายชื่อบริษัทเงินทุนที่ธนาคารแห่งประเทศไทยแจ้งเวียนให้ทราบ โดยพิจารณาจากยอดเงินรวมของวงเงินสินเชื่อที่สำนักงานใหญ่รับรองหรือที่สำนักงานสาขารับรอง (กรณีได้รับมอบอำนาจจากสำนักงานใหญ่) ซึ่งออกให้แก่ผู้ยื่นข้อเสนอ นับถึงวันยื่นข้อเสนอไม่เกิน ๙๐ วัน)

๔.ขอบเขตของงานที่จะดำเนินการจัดจ้าง

จัดทำธนาคารน้ำใต้ดินระบบปิด ในพื้นที่ตำบลลานบ่า จำนวน ๔๕ แห่ง ตามแบบองค์การบริหารส่วนจังหวัดเพชรบูรณ์กำหนด (ตามรายละเอียดแนบท้าย)

๕.กำหนดระยะเวลาส่งมอบพัสดุ

กำหนดระยะเวลาแล้วเสร็จภายใน ๙๐ วัน นับถัดจากวันลงนามในสัญญาจ้าง

๖.หลักเกณฑ์ในการพิจารณาคัดเลือกผู้เสนอ

พิจารณาคัดสินโดยใช้เกณฑ์ราคารวม

๗.วงเงินงบประมาณ/วงเงินที่ได้รับการจัดสรร

ตามข้อบัญญัติงบประมาณรายจ่าย ประจำปีงบประมาณ พ.ศ.๒๕๖๖ งบกลาง ประเภทเงินสำรองจ่าย จำนวน ๓,๓๑๒,๐๐๐ บาท (สามล้านสามแสนหนึ่งหมื่นสองพันบาทถ้วน)

๘.งวดงานและการจ่ายเงิน

จำนวนงวดงาน ๒ งวดงาน ดังนี้

งวดที่ ๑ เป็นจำนวนเงินร้อยละ ๔๐ ของค่าจ้างทั้งหมด จ่ายให้เมื่อผู้รับจ้างได้ปฏิบัติงานดังนี้

- จัดทำธนาคารน้ำใต้ดินระบบปิดแล้วเสร็จ จำนวน ๒๕ แห่ง ภายในกำหนด ๕๐ วัน

งวดที่ ๒ งวดสุดท้ายเป็นจำนวนเงินร้อยละ ๖๐ ของค่าจ้างทั้งหมด จ่ายให้เมื่อผู้รับจ้างได้

ปฏิบัติงานดังนี้

- จัดทำธนาคารน้ำใต้ดินระบบปิดที่เหลือทั้งหมดแล้วเสร็จ

กำหนดแล้วเสร็จภายใน ๙๐ วัน นับถัดจากวันลงนามในสัญญาจ้าง

หมายเหตุ ทั้งนี้ผู้รับจ้างสามารถทำงานงวดใดก่อนก็ได้ หากไม่กระทบต่อโครงสร้างและความมั่นคงแข็งแรงหรือขั้นตอนการดำเนินการทางวิชาชีพ และผู้รับจ้างสามารถส่งงวดงานใดก่อนหรือหลังก็ได้ หรือจะส่งพร้อมกันที่หลายงวดก็ได้ เมื่อผู้รับจ้างทำการก่อสร้างงานนั้นเสร็จเรียบร้อยครบถ้วนตามรายละเอียดที่ระบุไว้ในแต่ละงวด ผู้ว่าจ้างจะเบิกเงินค่าจ้างได้ต่อเมื่อคณะกรรมการตรวจรับพัสดุ ได้ทำการตรวจรับฯ เป็นการถูกต้องแล้วเท่านั้น

๙.อัตราค่าปรับ

กำหนดค่าปรับเป็นรายวันเป็นจำนวนเงินตายตัว ในอัตราร้อยละ ๐.๒๐ ของราคางานจ้าง

๑๐.การกำหนดระยะเวลารับประกันความชำรุดบกพร่อง

ผู้ชนะการประกวดราคาอิเล็กทรอนิกส์ ซึ่งได้ทำสัญญาจ้างก่อสร้างปรับปรุง หรือทำข้อตกลงจ้างเป็นหนังสือ แล้วแต่กรณี จะต้องรับประกันความชำรุดบกพร่องของงานที่เกิดขึ้นภายในระยะเวลาไม่น้อยกว่า ๒ ปี นับถัดจากวันที่องค์การบริหารส่วนจังหวัดเพชรบูรณ์ ได้รับมอบงานโดยต้องจัดการซ่อมแซมแก้ไขให้ใช้การได้ดีดังเดิมภายใน ๑๕ วัน นับถัดจากวันที่ได้รับแจ้งความชำรุดบกพร่อง

ลงชื่อ.....ประธานกรรมการ
(นายชูศักดิ์ ทาร์ตัน)

ลงชื่อ.....กรรมการ
(นายยุทธนา แพรขวา)

ลงชื่อ.....กรรมการและเลขานุการ
(นางแพรวนภา นาคเพชร)



โครงการเต็มหน้าใต้ดินระบบต้น(ธนาคารน้ำใต้ดินระบบเปิด)
ในเขตพื้นที่ตำบลลานป่า อำเภอหล่มสัก จังหวัดเพชรบูรณ์

คณะกรรมการจัดทำแบบรายการ


ลงชื่อ.....ประธานกรรมการ

ลงชื่อ.....กรรมการ

ลงชื่อ.....กรรมการ

แผนที่สังเขป

โครงการติ่มน้ำใต้ดินระบบตี้น (ระบบการนำใต้ดินระบบเปิด) ในเขตพื้นที่ตำบลลานป่า อำเภอหล่มสัก จังหวัดเพชรบูรณ์ จำนวน 45 แห่ง
รายละเอียดตามแบบแปลนขององค์การบริหารส่วนจังหวัดเพชรบูรณ์กำหนด

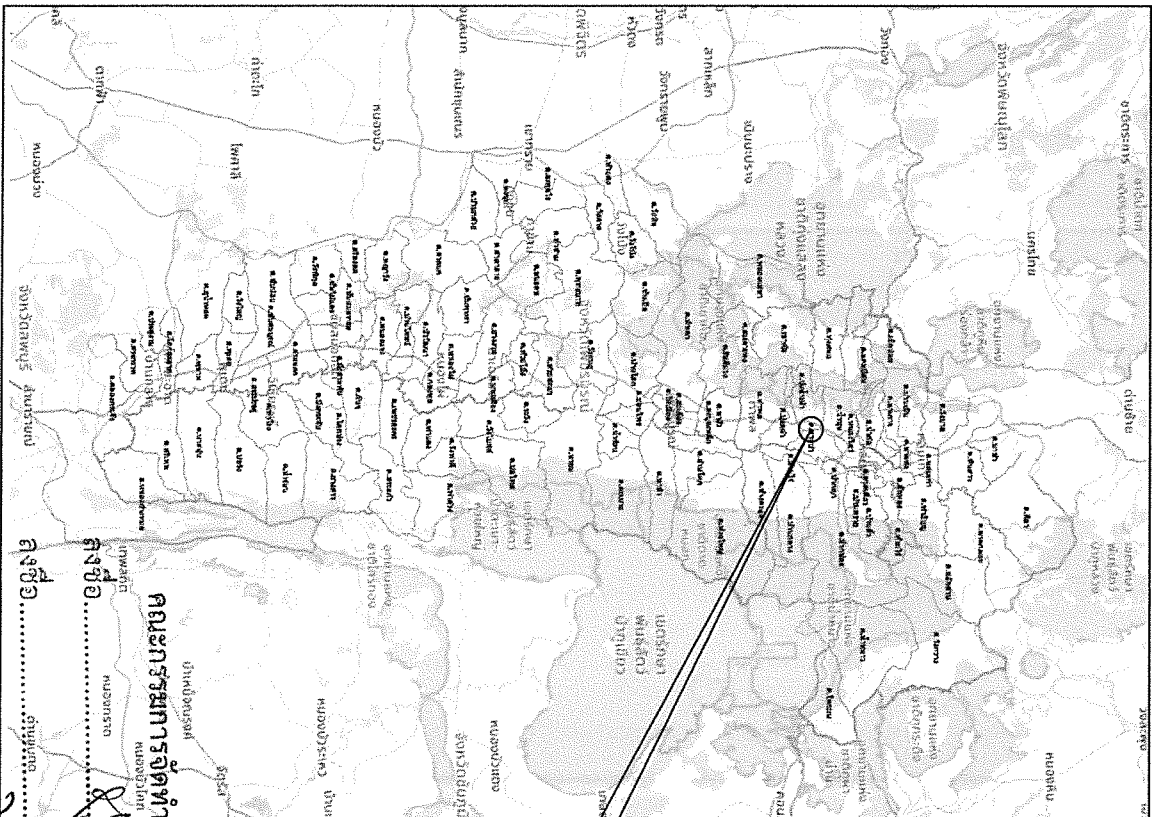

ที่ตั้งโครงการ
ต.ลานป่า

คณะกรรมการจัดทำแบบรายการ

ประธานกรรมการ

กรรมการ


กรรมการ



โครงการ	แผนที่ตั้งโครงการ (แบบการนำใต้ดินระบบเปิด)
แบบแปลน	แผนที่สังเขป
สถานที่	อ.ต.ลานป่า อ.หล่มสัก จ.เพชรบูรณ์
เขียนแบบ	นายสอนชัย ไสตุณิ นายช่างโยธาชำนาญงาน
ตรวจ	นายชูศักดิ์ ทารัตน์ หัวหน้าฝ่ายสาธารณูปโภค
ตรวจ	นายสำรวจ เอะแก่นหอม ผอ.กองช่าง
เห็นชอบ	ปลัด อบจ. พช.
อนุมัติ	นายก อบจ. พช.
ฉบับที่ 1	วันที่ 1/1

แผนที่ตั้งโครงการ

โครงการติดตั้งตู้ตู้ระบบต้นน้ำ (ระบบบำบัดน้ำ) ในเขตพื้นที่ตำบลลานป่า อำเภอหล่มสัก จังหวัดเพชรบูรณ์ จำนวน 45 แห่ง
รายละเอียดตามแบบแปลนขององค์การบริหารส่วนจังหวัดเพชรบูรณ์กำหนด

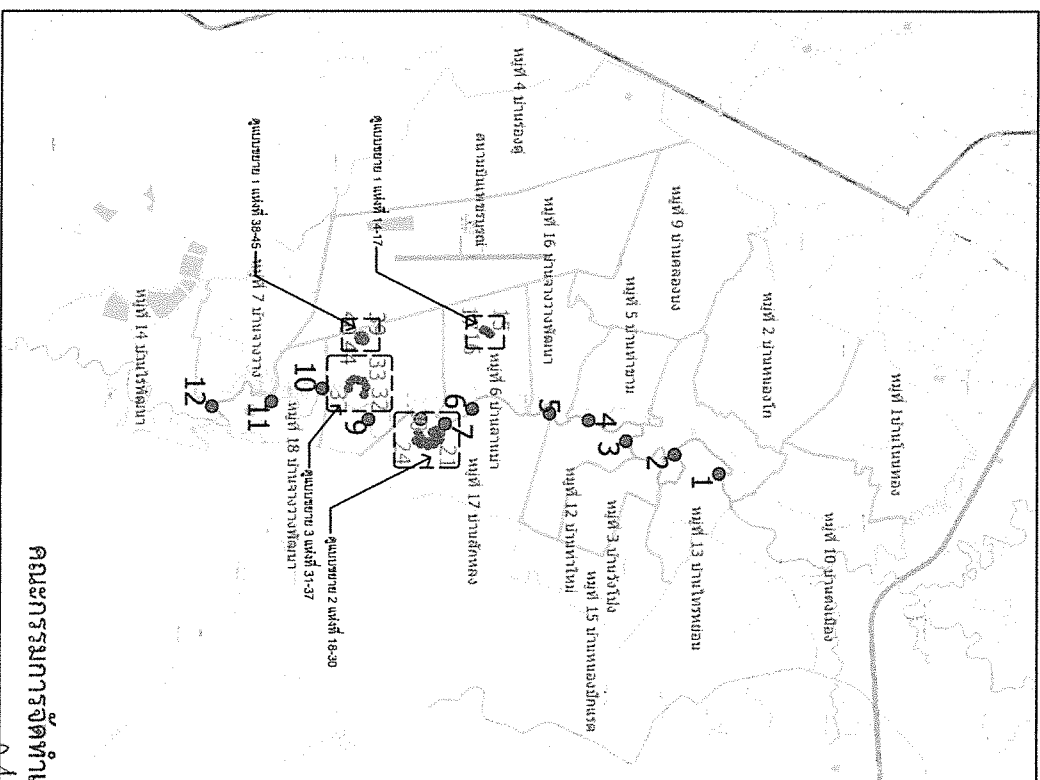


คณะกรรมการจัดทำแบบปรายการ

ลงชื่อ..... ประธานกรรมการ

ลงชื่อ..... กรรมการ

ลงชื่อ..... กรรมการ

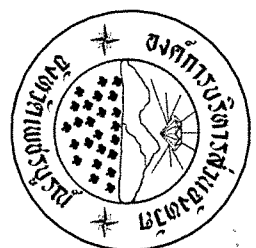


โครงการ	แผนที่ตั้งโครงการ (ธนาคารน้ำใต้ดินระบบบัต)
แบบแปลน	แผนที่ตั้งโครงการ
สถานที่	อบต.ลานป่า อ.หล่มสัก จ.เพชรบูรณ์
เขียนแบบ	นายสอนชัย ไสถภูมิ นายช่างโยธาชำนาญงาน
ตรวจ	นายชูศักดิ์ ทารัตน์ หัวหน้าฝ่ายสาธารณสุขภาค
ตรวจ	นายดำรงใจ เจริญเกษม ผอ.กองช่าง
เห็นชอบ	ปลัด อบต. พช.
อนุมัติ	นายก อบต. พช.
หมายเลข 1	หน้า 1/2

แปลงขยายตาแห่หนึ่งพิภักดิ์ปอด



แบบขยาย 1 แห่งที่ 14-17

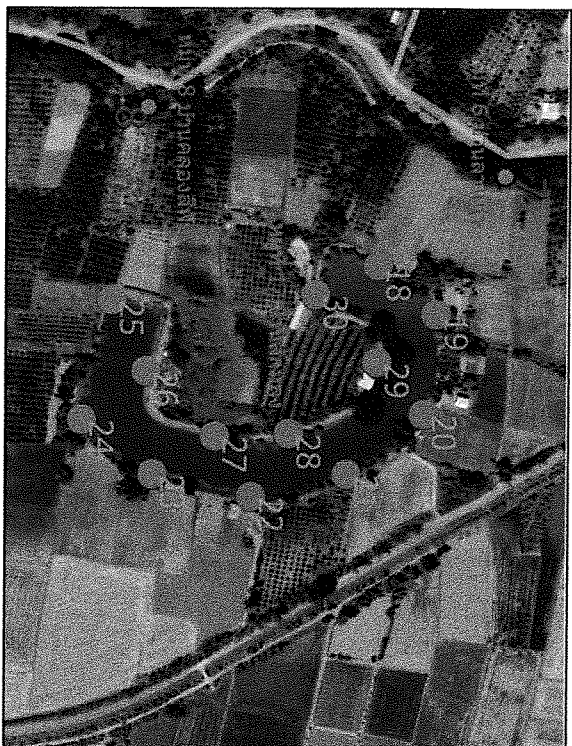


แบบขยาย 2 แห่งที่ 18-30



แบบขยาย 1 แห่งที่ 38-45




แบบขยาย 3 แห่งที่ 31-37

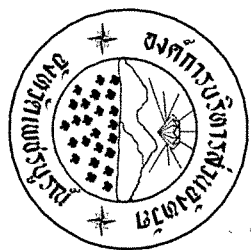

โครงการ	แผนที่ตั้งโครงการ
	(ธนาคารน้ำใต้ดินระบบชนิด)
แบบแปลน	แบบขยาย
สถานที่	อบต.ลานป่า อ.ห้วยสัก จ.เพชรบูรณ์
เขียนแบบ	นายสอนชัย ไสลภูมิ นายช่างโหราชำนาญงาน
ตรวจ	นายชูศักดิ์ชาติรัตน์ หัวหน้าฝ่ายสาธารณูปโภค
ตรวจ	นายสำรวจ เจอแถมกันหอม ผอ.กองช่าง
เห็นชอบ	ปลัด อบต. พช.
อนุมัติ	นายก อบต. พช.
หมายเลข	1
หน้า	1/3

ข้อมูลพิกัดป่อ

ข้อมูลพิกัดแบบ UTM (Universal Transvers Mercator)

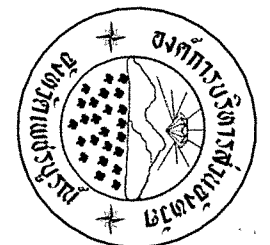

ตำแหน่งพิกัด ขนาดลำใต้บนระบมปิด ในเขตตำบลนาป่า อำเภอหล่มสัก จังหวัดเพชรบูรณ์

จำนวน 45 แห่ง

พื้นที่	พิกัด UTM		หมายเหตุ	
	โซน	E (ตะวันออก)		N (เหนือ)
1	47 Q	737140	1843478	ทิศตะวันออกเฉียงเหนือป่าสัก
2	47 Q	736870	1847889	ทิศตะวันตกของแม่น้ำป่าสัก
3	47 Q	736680	1847175	ทิศตะวันออกเฉียงเหนือป่าสัก
4	47 Q	736389	1846649	ทิศตะวันออกเฉียงเหนือป่าสัก
5	47 Q	736292	1846099	ทิศตะวันออกเฉียงเหนือป่าสัก
6	47 Q	736230	1845019	ทิศตะวันตกของแม่น้ำป่าสัก
7	47 Q	736437	1844640	ทิศตะวันออกเฉียงเหนือป่าสัก
8	47 Q	736372	1844296	ทิศตะวันออกเฉียงเหนือป่าสัก
9	47 Q	736378	1843554	ทิศตะวันออกเฉียงเหนือป่าสัก
10	47 Q	735944	1842914	ทิศตะวันตกของแม่น้ำป่าสัก
11	47 Q	736127	1842198	ทิศตะวันออกเฉียงเหนือป่าสัก
12	47 Q	736195	1841363	ทิศตะวันตกของแม่น้ำป่าสัก
13	47 Q	735181	1845268	คลองขาม
14	47 Q	735164	1845253	คลองขาม
15	47 Q	735142	1845200	คลองขาม
16	47 Q	735131	1845204	คลองขาม
17	47 Q	735122	1845174	คลองขาม
18	47 Q	736524	1844519	สระเกือกน้ำ
19	47 Q	736571	1844574	สระเกือกน้ำ
20	47 Q	736667	1844563	สระเกือกน้ำ
21	47 Q	736725	1844488	สระเกือกน้ำ
22	47 Q	736746	1844396	สระเกือกน้ำ
23	47 Q	736725	1844301	สระเกือกน้ำ
24	47 Q	736673	1844232	สระเกือกน้ำ
25	47 Q	736558	1844261	สระเกือกน้ำ
26	47 Q	736626	1844295	สระเกือกน้ำ





พื้นที่	พิกัด UTM		หมายเหตุ	
	โซน	E (ตะวันออก)		N (เหนือ)
27	47 Q	736689	1844362	สระเกือกน้ำ
28	47 Q	736686	1844333	สระเกือกน้ำ
29	47 Q	736617	1844517	สระเกือกน้ำ
30	47 Q	736552	1844458	สระเกือกน้ำ
31	47 Q	736028	1843504	สระหลังวัดคลองสี่พัน
32	47 Q	735925	1843532	สระหลังวัดคลองสี่พัน
33	47 Q	735944	1843494	สระหลังวัดคลองสี่พัน
34	47 Q	735829	1843423	สระหลังวัดคลองสี่พัน
35	47 Q	735813	1843354	สระหลังวัดคลองสี่พัน
36	47 Q	735856	1843305	สระหลังวัดคลองสี่พัน
37	47 Q	735942	1843282	สระหลังวัดคลองสี่พัน
38	47 Q	735243	1843514	สระหลวง
39	47 Q	735209	1843493	สระหลวง
40	47 Q	735205	1843468	สระหลวง
41	47 Q	735199	1843437	สระหลวง
42	47 Q	735229	1843420	สระหลวง
43	47 Q	735263	1843436	สระหลวง
44	47 Q	735269	1843465	สระหลวง
45	47 Q	735276	1843494	สระหลวง

คณะกรรมการจัดทำแบบรูปรายการ

ลงชื่อ.....ประธานกรรมการ

ลงชื่อ.....กรรมการ

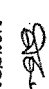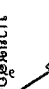ลงชื่อ.....กรรมการ

โครงการ	แผนที่ตั้งโครงการ (ขนาดมาตราใต้บนระบมปิด)
แบบแปลน	ข้อมูลพิกัดป่อ
สถานที่	อ.บด.ลานป่า อ.หล่มสัก จ.เพชรบูรณ์
เขียนแบบ	 นายสอนชัย ไสสน์ นายช่างโหราชำนาญงาน
ตรวจ	 นายสุศักดิ์ ทารัตน์ หัวหน้าฝ่ายสำรวจป่าโคก
เห็นชอบ	 ปลัด อบต. พช.
อนุมัติ	 นายก อบต. พช.
วันที่	หน้า 14

ข้อมูลพิกัดปอด

ข้อมูลพิกัดแบบ Latitude/Longitude

ลำดับที่	ละติจูด	ลองจิจูด
1	16°42'25.59"N	101°13'26.24"
2	16°42'25.57"N	101°13'16.90"
3	16°41'43.39"N	101°13'10.25"
4	16°41'26.41"N	101°13'0.23"
5	16°41'8.53"N	101°12'56.74"
6	16°40'33.44"N	101°12'54.26"
7	16°40'21.03"N	101°13'1.11"
8	16°40'9.89"N	101°12'58.76"
9	16°39'46.09"N	101°12'58.70"
10	16°39'25.10"N	101°12'43.80"
11	16°39'1.76"N	101°12'49.73"
12	16°38'34.57"N	101°12'51.71"
13	16°40'41.93"N	101°12'18.96"
14	16°40'41.44"N	101°12'18.40"
15	16°40'40.71"N	101°12'17.63"
16	16°40'39.84"N	101°12'17.23"
17	16°40'38.88"N	101°12'16.93"
18	16°40'17.07"N	101°13'4.00"
19	16°40'18.86"N	101°13'5.60"
20	16°40'18.45"N	101°13'8.84"
21	16°40'16.01"N	101°13'10.76"
22	16°40'13.02"N	101°13'11.45"
23	16°40'9.92"N	101°13'10.69"
24	16°40'7.71"N	101°13'8.90"
25	16°40'8.69"N	101°13'6.03"
26	16°40'9.75"N	101°13'7.35"

27	16°40'11.90"N	101°13'9.49"
28	16°40'14.21"N	101°13'9.42"
29	16°40'17.00"N	101°13'7.14"
30	16°40'16.09"N	101°13'4.92"
31	16°39'44.25"N	101°12'46.89"
32	16°39'45.18"N	101°12'43.40"
33	16°39'44.01"N	101°12'40.66"
34	16°39'41.70"N	101°12'40.12"
35	16°39'39.47"N	101°12'39.56"
36	16°39'37.83"N	101°12'41.01"
37	16°39'37.07"N	101°12'43.88"
38	16°39'44.85"N	101°12'20.39"
39	16°39'44.18"N	101°12'19.23"
40	16°39'43.37"N	101°12'19.09"
41	16°39'42.37"N	101°12'18.87"
42	16°39'41.80"N	101°12'19.88"
43	16°39'42.31"N	101°12'21.03"
44	16°39'43.25"N	101°12'21.25"
45	16°39'44.19"N	101°12'21.49"

คณะกรรมการจัดทำแบบรูปราชการ

ลงชื่อ.....ประธานกรรมการ

ลงชื่อ.....กรรมการ

ลงชื่อ.....กรรมการ



แบบที่	1	หน้า	1/5
อนุมัติ	นายก อบจ. พช		
เห็นชอบ	ปลัด อบจ. พช.		
ตรวจ	นายตำรวจ เกษมเกียรติ หอม ผอ.กองช่าง		
ตรวจ	นายสุทัศน์ ทรัพย์ หัวหน้าฝ่ายสถาปัตย์		
เขียนแบบ	นายสมชัย ใสภูมิ นายช่างโยธาชำนาญงาน		
สถานที่	อบต.ลานป่า อ.ห้วยสัก จ.แพร่บุรี		
แบบแปลน	ข้อมูลที่ดิน		



โครงการ (ชื่aprogram) นำใช้ระบบบิโอดี

แบบแปลน และแบบ

สถานที่ อปต. ลานบ่า อ. ห้วยสัก จ. เพชรบูรณ์

เขียนแบบ นายสมชาย ใสสุภูมิ นายช่างโยธาชำนาญงาน

ตรวจ นายชูศักดิ์ ทารัตน์ หัวหน้าฝ่ายสถาปัตย์


ตรวจ นายดำรงชัย เกตุเกษมหมอน ผอ. กองช่าง

เห็นชอบ ปลัด อ.จ. พช.

อนุมัติ

นายก อ.จ. พช.

แผ่นที่ 1 / 6

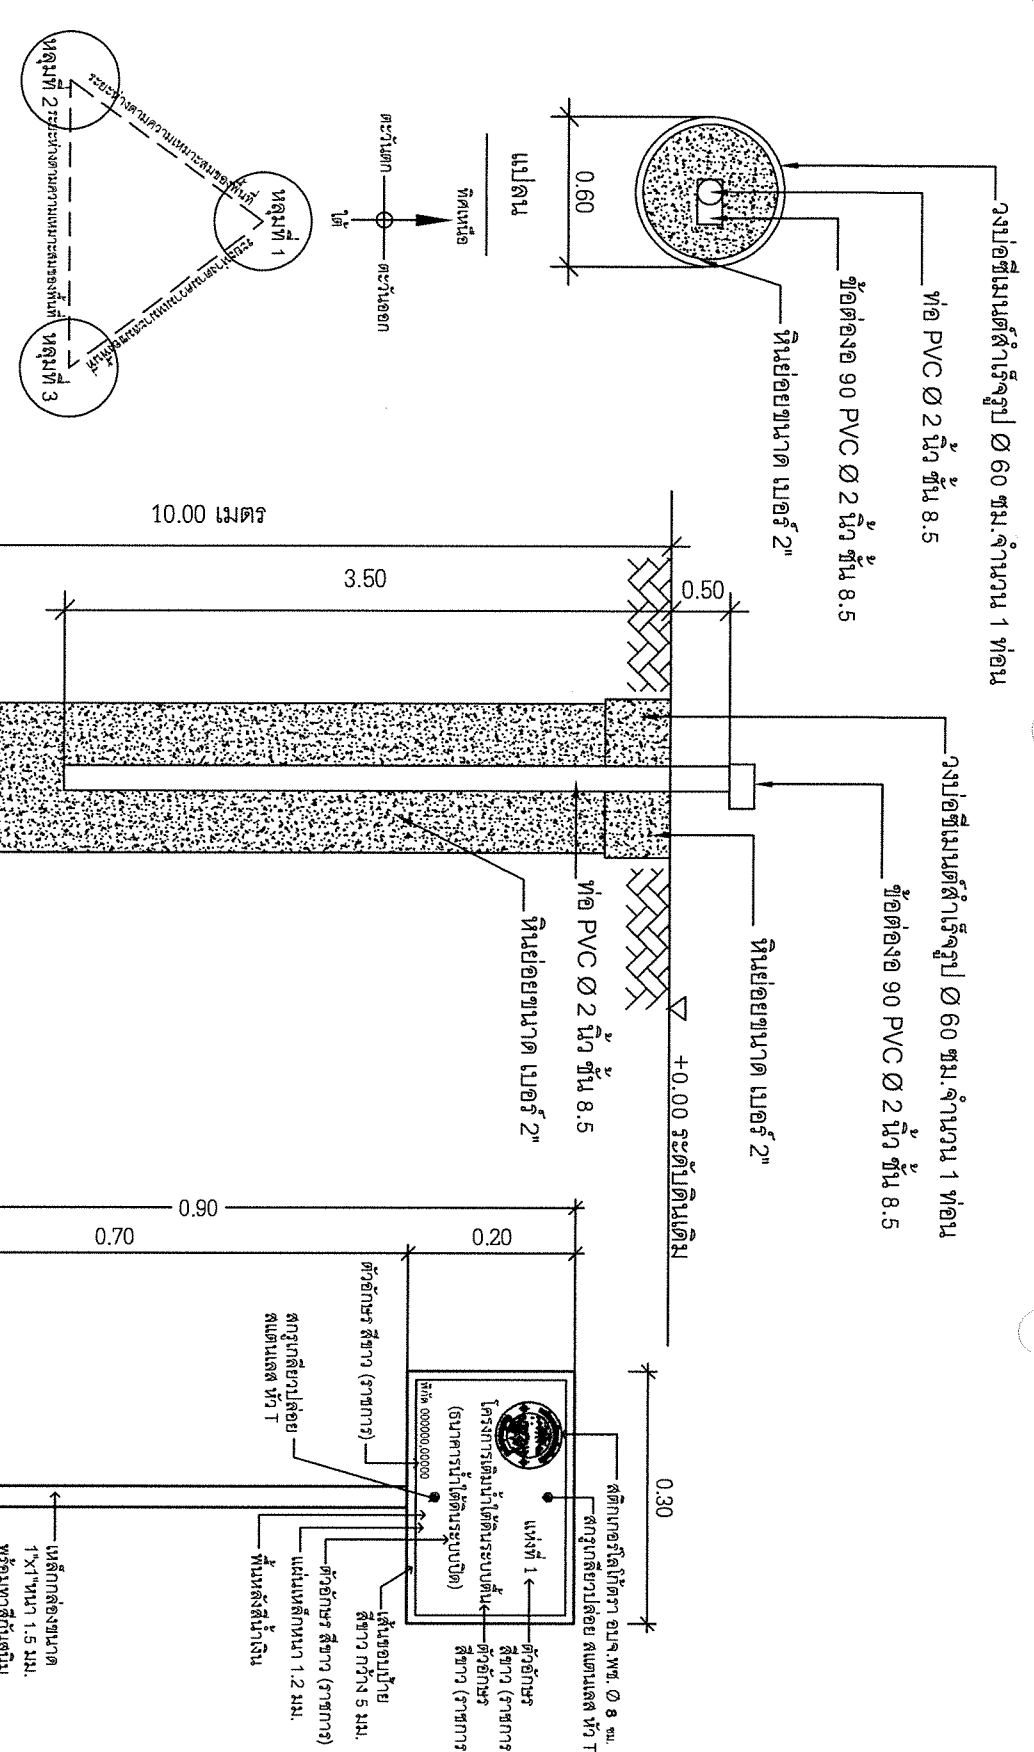

ลักษณะการวางตำแหน่งหลุม


หมายเหตุ
ความลึกของบ่ออาจเปลี่ยนแปลงได้ตามความเหมาะสมขึ้นอยู่กับสภาพของพื้นที่ขุดดินในหน้าการวางตำแหน่งของบ่อเป็นรูปสามเหลี่ยม อาจมีการเปลี่ยนแปลงได้ตามความเหมาะสมกับสภาพพื้นที่ ผู้ควบคุมงานของผู้จ้างจะเป็นผู้กำหนดให้

รูปตัด

การรวมการ

แบบแปลนแสดงตำแหน่ง

แบบแปลนโครงการ

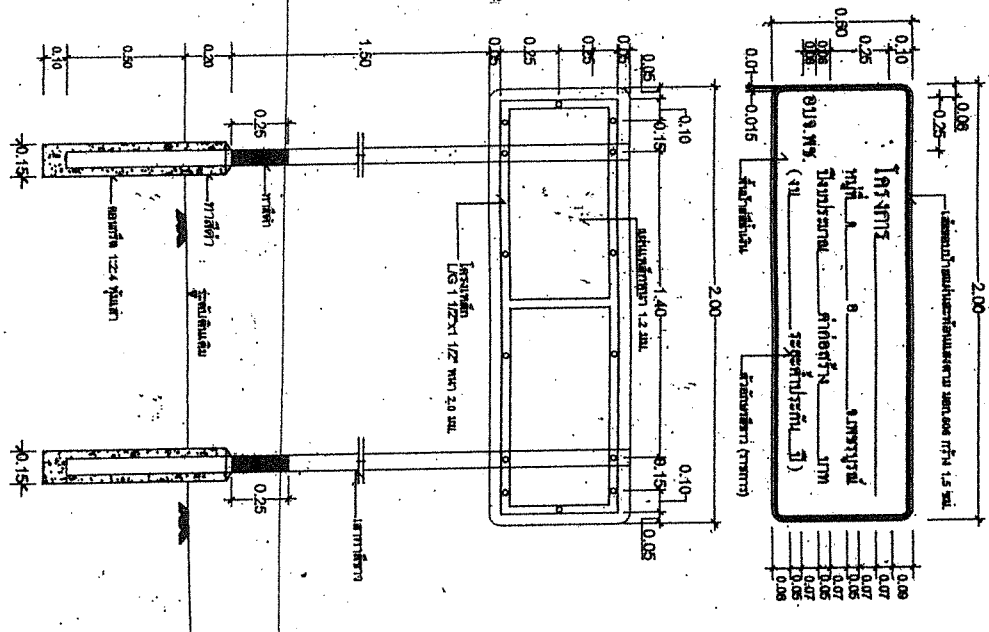


มาตราส่วน 1:20
มิติต่างๆ ของบ้านทั้งหมดเป็นเมตร นอกจากระบุเป็นอย่างอื่น

รายละเอียดบ้าน

- ① บ้านนี้ถือเป็นส่วนหนึ่งของสัญญาจ้าง ผู้รับจ้างฯ จะต้องดำเนินการในจัดหาพร้อมติดตั้งในครัวเรือนจุดเริ่มก่อสร้างหรือจุดที่ตั้งโครงการ ที่เหมาะสมและสามารถมองเห็นได้ชัดเจน
- ② ชื่อโครงการ เช่น ถนนลาดยาง, ถนนคอนกรีตเสริมเหล็ก, ฝายฯ หรือ หุคตะกวดหน้า หุคลอกฯ, และรายละเอียดอื่นๆ ระบุไว้เพื่อตามสัญญาจ้าง
- ③ หมู่บ้าน..... ตำบล..... อำเภอ....., ตามสถานที่ตั้งของโครงการที่ระบุในสัญญาจ้าง
- ④ งบประมาณ ตามปีที่ส่งมอบงบประมาณในข้อบัญญัติฯ
- ⑤ ค่าก่อสร้าง วงเงินค่าก่อสร้าง ตามระบุในสัญญาจ้าง
- ⑥ งบ..... ค่าใช้จ่ายขุดหลุม..... หรือ อุทกขุดเฉพาะกิจ..... หรือ อื่นๆ ตามระบุในสัญญาจ้าง
- ⑦ ระยะเวลาประมาณ..... ปี 6 เดือน หรือ 1 ปี หรือ 2 ปี หรืออื่นๆ ตามระบุในสัญญาจ้าง
- ⑧ สัติน้ำ
 - เจ้าของพื้นที่ดำเนินการ "รัศมีก่อสร้าง" หรือเทียบเท่าพื้นที่ 2 ครั้ง
 - ติดกับพื้นที่ด้านหลัง "รัศมีก่อสร้าง" หรือเทียบเท่าพื้นที่ 2 ครั้ง
 - ติดกับพื้นที่ด้านหน้า "รัศมีก่อสร้าง" หรือเทียบเท่าพื้นที่ 2 ครั้ง
 - ติดกับพื้นที่ด้านหน้า "รัศมีก่อสร้าง" หรือเทียบเท่าพื้นที่ 2 ครั้ง
 - ติดกับพื้นที่ด้านหลัง "รัศมีก่อสร้าง" หรือเทียบเท่าพื้นที่ 2 ครั้ง
 - ครอบ ครอบบ้าน, ศาลาครัว, ใช้แผ่นสติกเกอร์ตาม บก. 608
 - เสาป้าย หากด้วยสื่อที่ทันสมัย และมีน้ำหนัก 2 ครั้ง
 - ขนาดตัวอักษรสามารถมองเห็นถึง 1 กิโลเมตร หรือตามที่กำหนดในระเบียบข้อโครงการ

ลงชื่อ.....ประธานกรรมการ
ลงชื่อ.....กรรมการ
ลงชื่อ.....กรรมการ

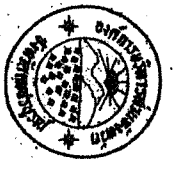

แบบแปลน	แบบแปลนโครงการ
มาตราส่วน	1:25
ผู้ตรวจ	นายวิมล วิทมนต์ นายวิมล วิทมนต์ นายวิมล วิทมนต์ นายวิมล วิทมนต์ นายวิมล วิทมนต์ นายวิมล วิทมนต์
ผู้ควบคุม	นายวิมล วิทมนต์
ช่างเขียน	นายวิมล วิทมนต์
ช่างคำนวณ	นายวิมล วิทมนต์
ช่างพิมพ์	นายวิมล วิทมนต์
ช่างเขียน	นายวิมล วิทมนต์
ช่างคำนวณ	นายวิมล วิทมนต์

